



MĚSTSKÝ ÚŘAD V ŘÍČANECH

Masarykovo náměstí 53/40 | 251 01 Říčany

tel.: +420 323 618 111 | fax: +420 323 603 734 | e-mail: podatelna@ricany.cz | www.ricany.cz

Č.j.: 333069/2026-MURI/OSAD

6.8.2026

Č.ev.: 378957/2026

Vyřizuje: Marie Růžicková DiS.

TOST s.r.o.

Habrek 8

584 01 Ledeč nad Sázavou

VEŘEJNÁ VYHLÁŠKA OPATŘENÍ OBECNÉ POVAHY

Odbor správních agend a dopravy Městského úřadu v Říčanech jako příslušný orgán státní správy ve věcech provozu na pozemních komunikacích dle § 124 odst. 6 zákona č. 361/2000 Sb., o provozu na pozemních komunikacích, ve znění pozdějších předpisů (dále jen zákon o provozu na pozemních komunikacích) a v souladu s ust. § 171 a § 173 odst. 1 zákona č. 500/2004 Sb. správní řád, ve znění pozdějších předpisů, na základě posouzení žádosti adresáta ze dne 10.7.2026 souhlasu dotčeného orgánu Policie ČR Krajské ředitelství Policie Středočeského kraje, DI Praha venkov JIH ze dne 11.6.2026 a 5.8.2026, vyjádření KSÚS ze dne 1.7.2026, č.j. 4134/26/KSÚS/KHT/VOS

vydává

podle ust. § 77 odst. 1 písm. c), odst. 5 a § 78 odst. 3 zákona o provozu na pozemních komunikacích a Vyhlášky č. 294/2015 Sb., kterou se provádějí pravidla provozu na pozemních komunikacích, ve znění pozdějších předpisů

opatření obecné povahy – stanovení přechodné úpravy provozu na pozemní komunikaci

pozemní komunikace II/113 a III/11311 v obci Štíhlíce z důvodu částečné uzavírky komunikace pro výstavbu chodníků.

akce:

Výstavba chodníků

zodpovědná osoba:

Miroslav Skořepa, tel. 602 684 001

termín:

dle rozhodnutí o uzavírce komunikace

Dopravní značení bude umístěno v intencích návrhu DZ předloženého silničnímu správnímu úřadu, který vypracoval Ing. Miroslav Skořepa, datum 08/2024, schválen Policií ČR DI Praha venkov - JIH.

Přechodná úprava dopravního značení je platná pouze s rozhodnutím o uzavírce komunikace vydaným příslušným silničním správním úřadem.

Podmínky provedení dopravního značení:

- Dopravní značení zajistí žadatel a bude provedeno podle odsouhlasené situace odbornou firmou.
- Jedná se o užití přenosného dopravního značení na pozemních komunikacích, podle TP 66 „Zásady pro označování pracovních míst na pozemních komunikacích“.

- Dopravní značení a dopravní zařízení bude instalováno v souladu s ČSN EN 12899-1 a ČSN EN 1436.
- Zhotovitel bude provádět nejméně jednou denně kontrolu přenosného dopravního značení. Případné závady je nutné neprodleně odstranit a chybějící DZ doplnit.
- Dopravní značení bude umístěno v intencích návrhu DZ předloženého silničnímu správnímu úřadu a schválené Policií ČR DI Praha venkov - JIH.

Odůvodnění

Odbor správních agend a dopravy Městského úřadu v Říčanech jako příslušný orgán státní správy obdržel dne 10.7.2026, podnět od žadatele TOST s.r.o., Habrek 8, 584 01 Ledec nad Sázavou, IČ: 11981148, o vydání stanovení přechodné úpravy provozu na pozemní komunikaci II/113 a III/11311 v obci Štíhlíce. Důvodem stanovení přechodné úpravy provozu je zajištění bezpečnosti a plynulosti silničního provozu při provádění stavebních prací v blízkosti komunikace spojených s výstavbou chodníků kde si práce vyžadují částečnou uzavírku komunikace. K návrhu přechodné úpravy provozu vydal dotčený orgán Policie ČR, Krajské ředitelství policie Středočeského kraje, územní odbor Praha venkov - JIH, DI, 11.6.2026 a 5.8.2026 souhlas. Součástí podnětu bylo také vyjádření KSÚS Středočeského kraje ze dne 1.7.2026, č.j. 4134/26/KSÚS/KHT/VOS.

Odbor správních agend a dopravy Městského úřadu v Říčanech jako příslušný orgán státní správy podnět ke stanovení přechodné úpravy provozu shledal důvodným a přechodnou úpravu provozu na pozemní komunikaci II/113 a III/11311 v obci Štíhlíce stanovil, neboť s ohledem na bezpečnost silničního provozu a osob realizujících stavbu doznal, že je nutné označit pracovní místo a v místě odpovídajícím způsobem vyznačit. Navržené dopravní opatření považuje MěÚ Říčany, Odbor správních agend a dopravy, za smysluplné, přiměřené a proporcionální, odpovídá obecným požadavkům na bezpečnost silničního provozu.

Odbor správních agend a dopravy Městského úřadu v Říčanech, v souladu s ust. § 77 odst. 5 zákona o silničním provozu nedoručoval návrh opatření obecné povahy a nevyzýval dotčené osoby k podávání připomínek nebo námitek. Odbor správních agend a dopravy Městského úřadu v Říčanech, na základě výše uvedeného oznamuje veřejnou vyhláškou opatření obecné povahy ve věci stanovení přechodné úpravy provozu na pozemní komunikaci II/113 a III/11311 v obci Štíhlíce.

Poučení

Opatření obecné povahy se oznamuje veřejnou vyhláškou a nabývá účinnosti pátým dnem po dni vyvěšení veřejné vyhlášky.

Proti opatření obecné povahy dle ust. § 173 odst. 2 zák. č. 500/2004 Sb. správní řád, ve znění pozdějších předpisů, nelze podat opravný prostředek.

Proti tomuto stanovení nejsou přípustné opravné prostředky ve smyslu obecných předpisů o správním řízení.

Odbor správních agend a dopravy Městského úřadu v Říčanech a Policie ČR Krajské ředitelství policie Středočeského kraje, DI si vyhrazuje právo toto ustanovení změnit, upravit, doplnit, popřípadě zrušit, pokud si to bude vyžadovat veřejný zájem nebo v případě, že dopravní značení bude umístěno v rozporu se stanovenými podmínkami.

Marie Růžičková DiS.
oprávněná úřední osoba

„otisk úředního razítka“

Přílohy:

- dle textu

Toto oznámení musí být vyvěšeno po dobu 5 dnů.

Vyvěšeno dne: Sejmuto dne:

Razítko a podpis orgánu, který potvrzuje vyvěšení a sejmutí:

S žádostí o zveřejnění na úřední desce:

Obec Štíhlice


Město Říčany

Obdrží:

Adresát

Policie ČR DI Praha venkov – JIH

KSÚS Středočeského kraje

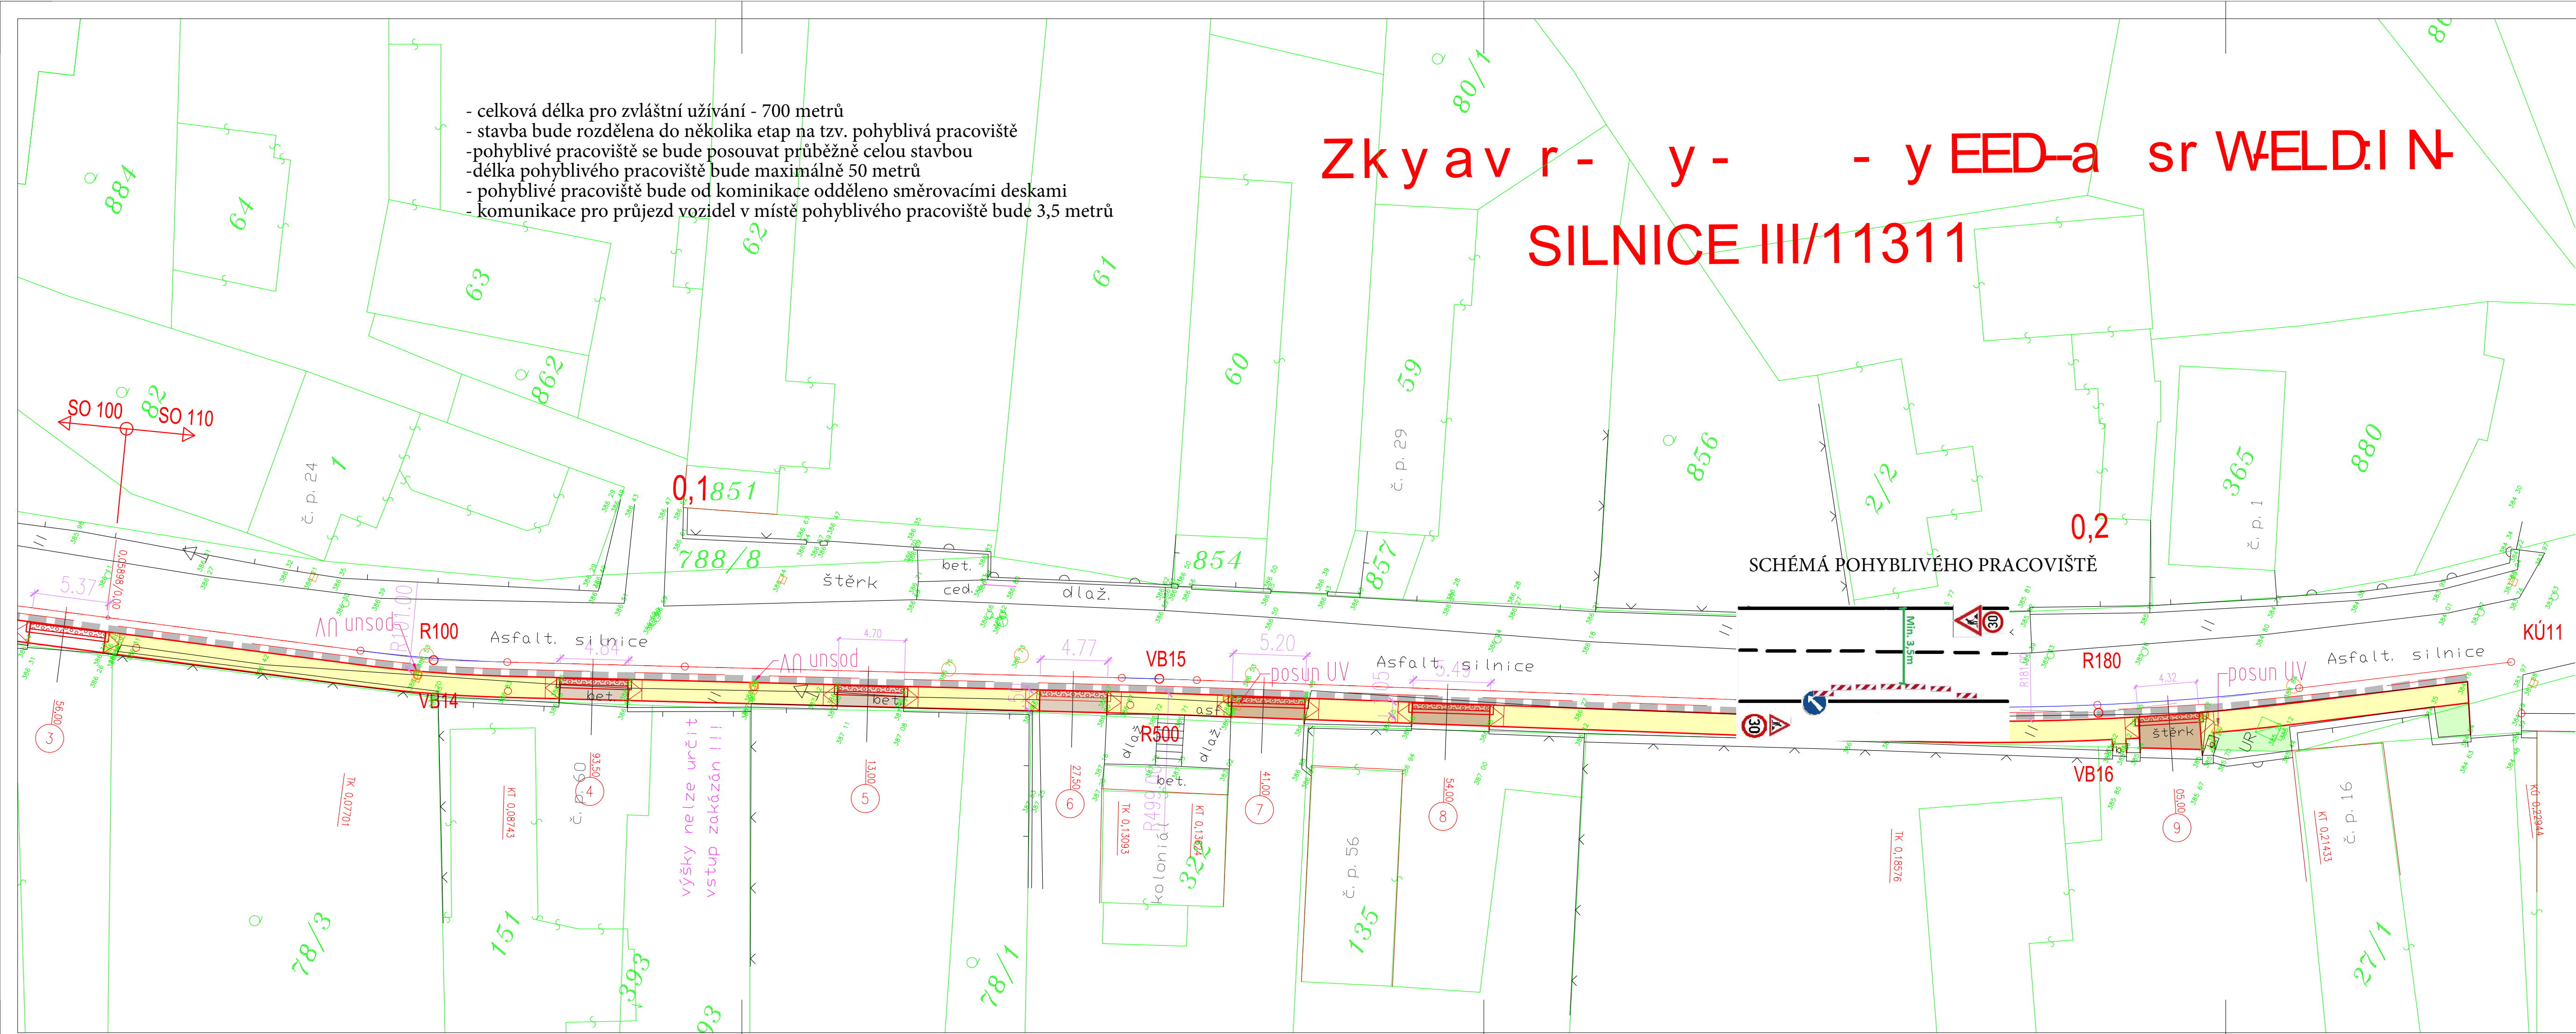

- celková délka pro zvláštní užívání - 700 metrů
- stavba bude rozdělena do několika etap na tzv. pohyblivá pracoviště
- pohyblivé pracoviště se bude posouvat průběžně celou stavbou
- délka pohyblivého pracoviště bude maximálně 50 metrů
- pohyblivé pracoviště bude od komunikace odděleno směrovacími deskami
- komunikace pro průjezd vozidel v místě pohyblivého pracoviště bude 3,5 metrů

Zkav r - y - y EED-a sr WELD: I N SILNICE III/11311

LEGENDA :	
	KATASTRÁLNÍ HRANICE
	NOVÉ HRANY
	VYTYČOVACÍ OSY
	ROZSAH ÚPRAV
	NAVROHOVANÉ VÝŠKY
	OBROBNÍKOVÉ ULIČNÍ VPUSTI
	CHODNÍK PRO PĚŠI
	VJEZDY NA POZEMKY
	HMATOVÁ DLAŽBA
	VOZOVKA DOPLNĚNÍ PODÉL OBRUB


ZVÝŠENÝ CHODNÍK OBRUBA NAŠLAP 150mm
VE VJEZDECH SKLOPENÁ OBRUBA NAŠLAP 100mm
MA VNĚJŠÍ STRANĚ CHODNÍKU SADOVÁ OBRUBA NAŠLAP 60mm
PŘÍPADNĚ K PODEZDÍVKÁM OPLOČENÍ
STÁVAJÍCÍ VPUSTI BUDOU POSUNUTY K NOVÝM
OBRUBÁM VČETNĚ PŘÍPOJEK (OBRUBNÍKOVÉ ULIČNÍ VPUSTI)

ZATŘÍDĚNÍ KOMUNIKACE:
SO 110 NEDOTAČNÍ ČÁST


SILNICE A CHODNÍK SILNICE III/11311 DÉLKY 171,49 m (MÍSTNÍ KOMUNIKACE)
VJEZDY- SAMOSTATNĚ SJEZDY DLE ČSN 736110

SCHÉMA POHYBLIVÉHO PRACOVISTĚ

PROJEKT / PROJECT k s a z b - Z k a v r - y - B B	
W b y r - Z s d v - Obec Štíhlice Štíhlice č.p. 5, 281 63 Kostelec n. Č. lesy	
VYPRACOVAL / ELABORATED BY o B - a y a y a v - y p r W - Z k b z r b a - y - o B - a	ZPRACOVATEL / CONCEIVED BY o B - a ZPRAVOPROJEKT s.r.o.
HIP / HIP o B - AUTOR / ARCHITECT	I. b. v. b. s. y. p. r. W - C GENERAL DESIGNER NMSI projekt s.r.o. I. b. v. b. s. y. p. r. W - C I. b. v. b. s. y. p. r. W - C
b - G k W b - a stavby - G W	DATUM / DATE 08/2024 t r y - G Z W b b 1:250
y - E E D Z k a v r - y - o W b - Z k a v r - y - y a s - a v a z b - a E E E	
W Z k a v - s y - C DRAWING NO. 2021-64	sy. sy. C ATTACHMENTS NO. D.1.2.2
KOPIE / COPY	

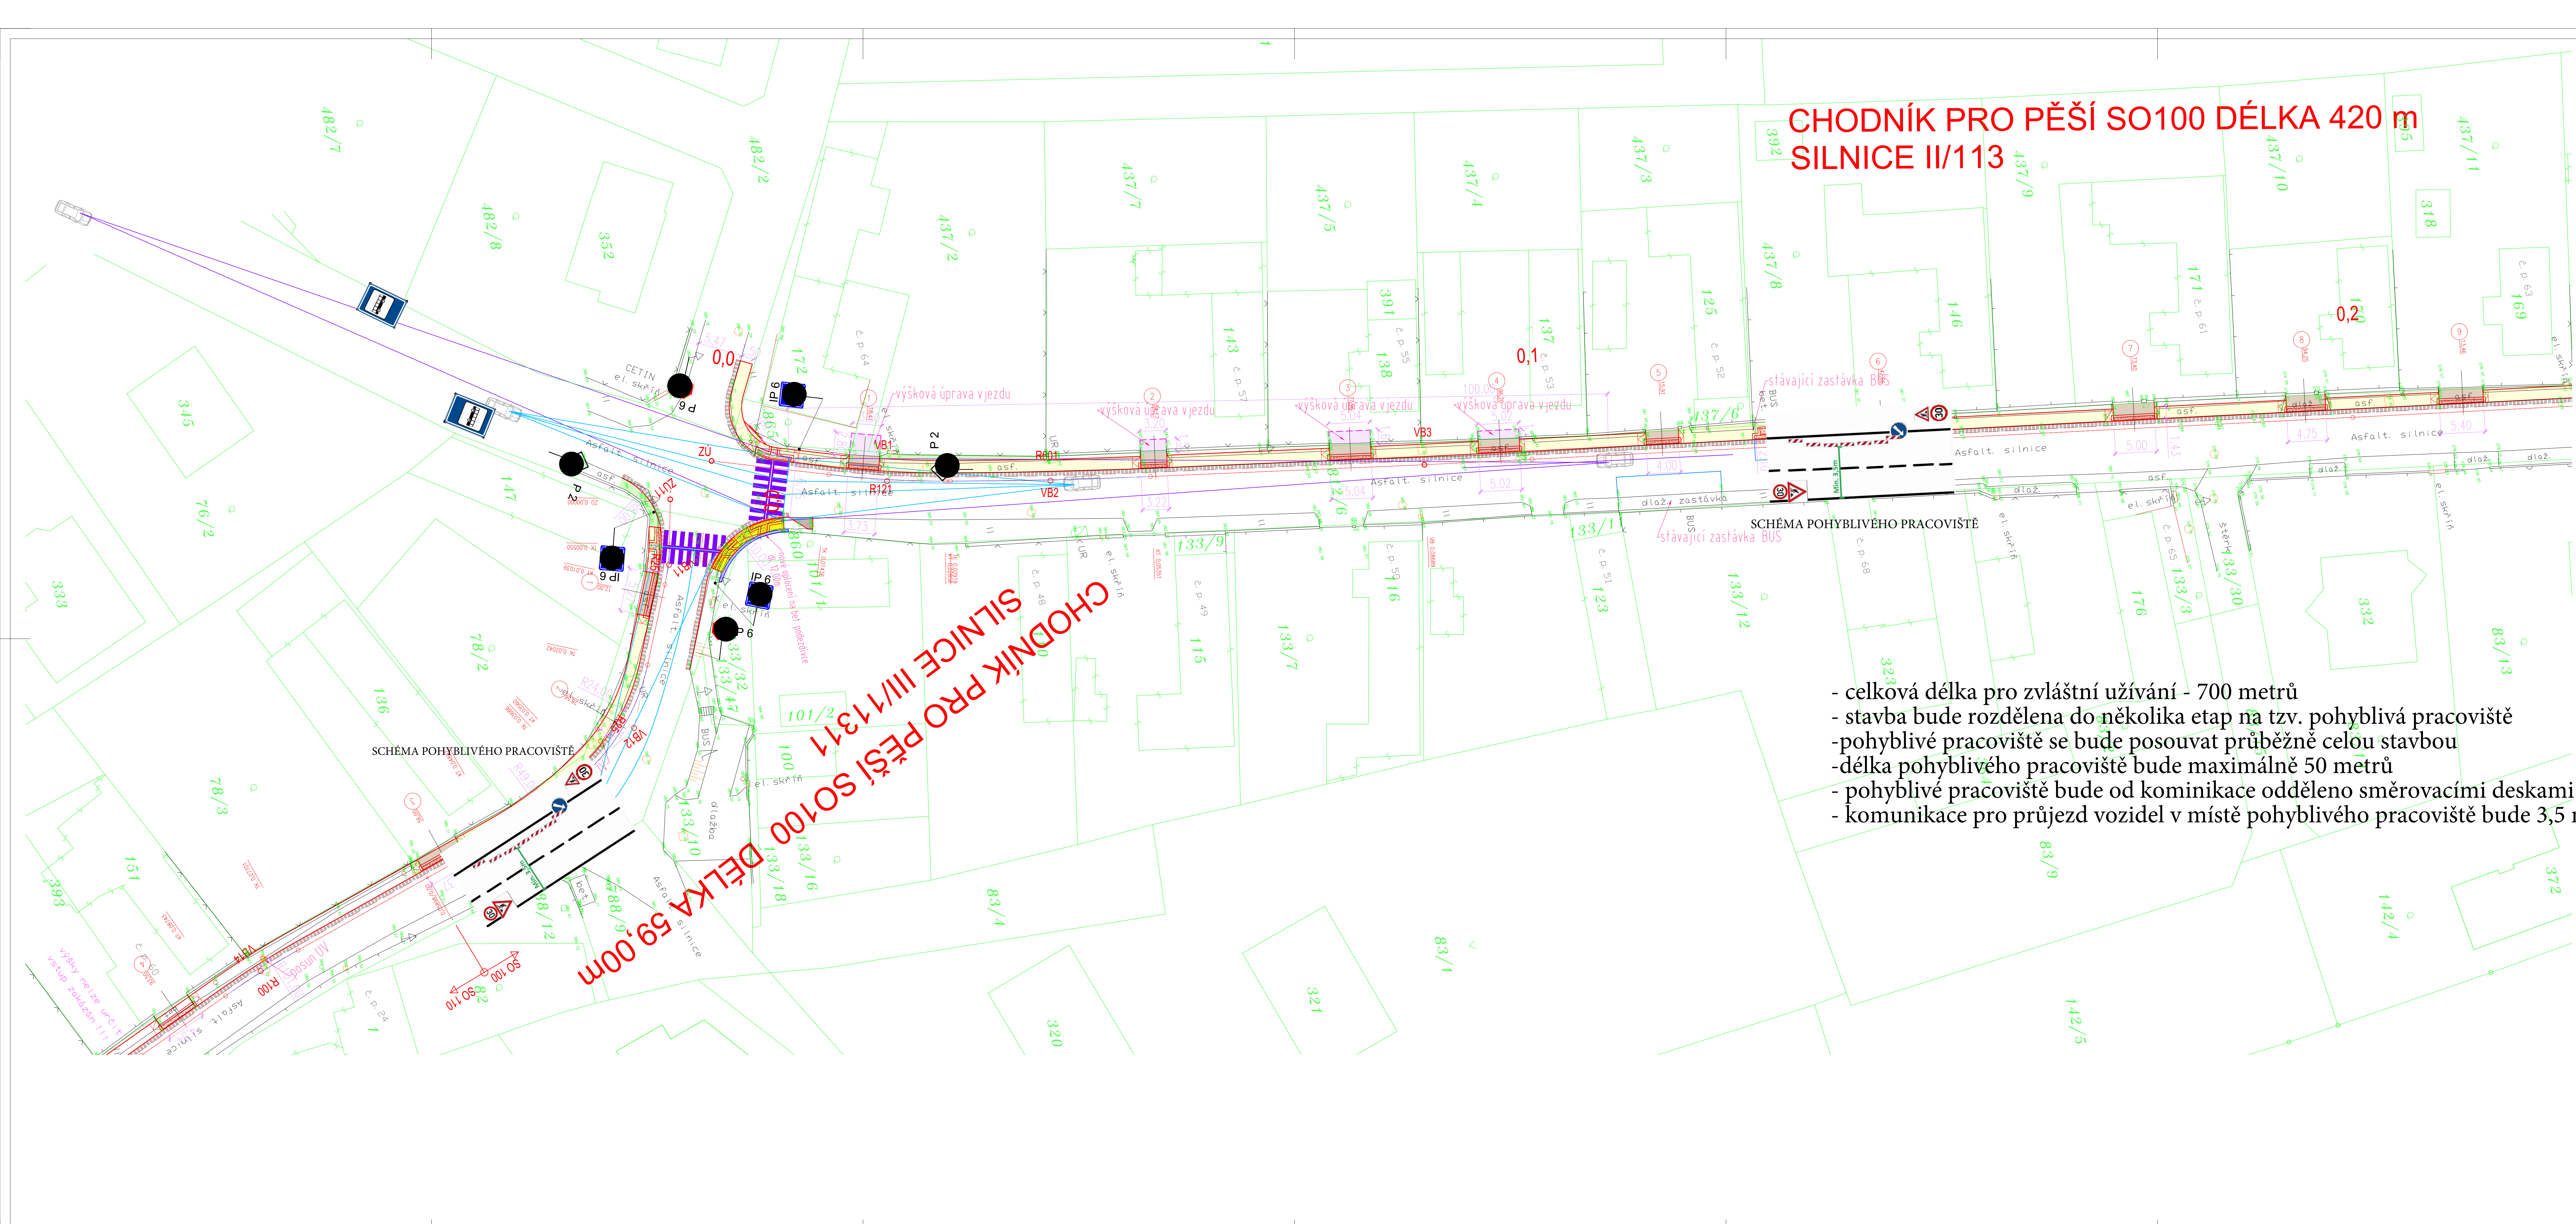

VLEČNÉ KŘIVKY PRŮJEZDU KŘÍŽOVATKOU SILNIC II/113 A III/11311

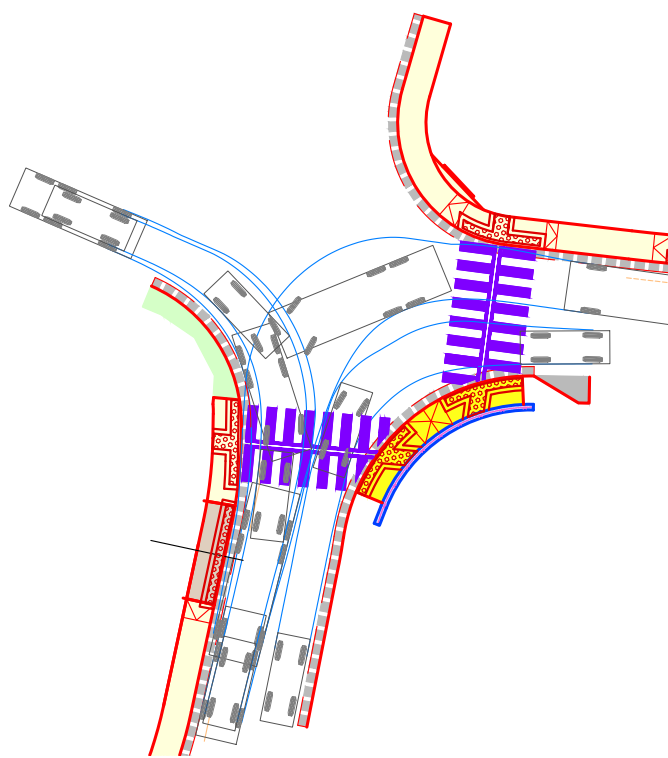

LEGENDA :

	KATASTRÁLNÍ HRANICE
	NOVÉ HRANY
	VÝTYČNÁ OSY
	ROZSAH ÚPRAV
	VODROVNÉ DOPRAVNÍ ZNAČENÍ
	KONTRASTNÍ PÁS ZASTÁVKA BUS
	P6
	SVĚLE DOPRAVNÍ ZNAČENÍ
	NAVRHOVANÉ VÝŠKY
	CHODNÍK OBNOVA POVRCHU
	NOVÝ CHODNÍK PRO PĚŠÍ
	VJEZDY NA POZEMKY OBNOVA POVRCHU
	VJEZDY NA POZEMKY
	MAKROVA DLAŽBA
	STĚROVÁ PLOCHA
	VÝŠKOVÁ ÚPRAVA VJEZDŮ NA SOUKR. POZ.
	VOZOVKA DOPLNĚNÍ PODEL OBRUB
	ROZHLÍDELY NA PŘECHODY
	ROZHLÍDELY NA PŘECHODY NA II/113
	VLEČNÉ KŘIVKY TP1171 NAUKLOVNÍ, SOOBNI AUTO

ZVÝŠENÝ CHODNÍK OBRUBA NÁSLAP 150mm
VE VJEZDECH OBRUBA NÁSLAP 20-50mm
NA VNĚJŠÍ STRANĚ SÁDROVÁ OBRUBA NÁSLAP 60mm
PŘÍRŮČNÉ K PŘEDJÍZDÁVÁNÍ OVLIVNĚNÍ
STÁVAJÍCÍ VPUSTI BUDOU POSILNĚNY K NOVÝM
OBRUBAM VČETNĚ PŘÍRŮČEK
V MÍSTECH VÝŠKOVÝCH ÚPRAV VJEZDŮ ZASAHUJÍCÍ DO
SOUKROMÝCH POZEMKŮ BUDOU V RAMCI STAVBY ÚPRAVENA
VJEZDOVÁ VRATA (PŘÍPADNĚ OSAZENA NOVÁ) VČETNĚ
NÁVRHOVÝMI NA STÁVAJÍCÍ OVLIVNĚNÍ A DOPLNĚNÍ ZPĚVNĚNÁ
PLOCHA

ZATŘÍDĚNÍ KOMUNIKACE:
SO 100 DOTAČNÍ ČÁST
SILNICE A CHODNÍK SILNICE II/113 DÉLKA 420 m (KRAJSKÁ SILNICE)
SILNICE A CHODNÍK SILNICE II/11311 DÉLKA 59 m (MÍSTNÍ KOMUNIKACE)
VJEZDY - SAMOSTATNĚ SLEZDY DLE ČSN 736110
SO 110 NEDOTAČNÍ ČÁST
SILNICE A CHODNÍK SILNICE II/11311 DÉLKA 171,49 m (MÍSTNÍ KOMUNIKACE)
VJEZDY - SAMOSTATNĚ SLEZDY DLE ČSN 736110

CHODNÍK PRO PĚŠÍ SO100 DÉLKA 420 m
SILNICE II/113

SCHEMA POHYBLIVÉHO PRACOVISTE

- celková délka pro zvláštní užívání - 700 metrů
- stavba bude rozdělena do několika etap na tzv. pohyblivá pracoviště
- pohyblivé pracoviště se bude posouvat průběžně celou stavbou
- délka pohyblivého pracoviště bude maximálně 50 metrů
- pohyblivé pracoviště bude od komunikace odděleno směrovacími deskami
- komunikace pro průjezd vozidel v místě pohyblivého pracoviště bude 3,5 metrů

SCHEMA POHYBLIVÉHO PRACOVISTE

CHODNÍK PRO PĚŠÍ SO100
SILNICE III/11371
DÉLKA 59,00m


PROJEKT / PROJECT STŘEŠNÍ CHODNÍK PRO PĚŠÍ k.ú. Šelha		
STAVEBNÍK / CLIENT Obec Šelha Silnice č.p. 281/43 Komete n. Č. lesy		
VYPRACOVATEL / ELABORATED BY Ing. Miroslav Dvořan		
ZODPOVĚDNÝ PROJEKTANT / CHECKED BY Ing. Miroslav Dvořan		
AUTOR / ARCHITECT Ing. Václav Steinhajzl		
STUPĚŇ PRÁCE Dokumentace pro povolení stavby		
SO 100 CHODNÍK PRO PĚŠÍ		
SITUACE 1. DÍL		
2021-64		
D.1.2.1.1		

420 m

CHODNÍK PRO PĚŠÍ SO100 DÉLKA 420 m
SILNICE II/113

- celková délka pro zvláštní užívání - 700 metrů
- stavba bude rozdělena do několika etap na tzv. pohyblivá pracoviště
- pohyblivé pracoviště se bude posouvat průběžně celou stavbou
- délka pohyblivého pracoviště bude maximálně 50 metrů
- pohyblivé pracoviště bude od komunikace odděleno směrovacími deskami
- komunikace pro průjezd vozidel v místě pohyblivého pracoviště bude 3,5 metrů

VLEČNÉ KŘIVKY PRŮJEZDU KŘÍŽOVATKOU SILNIC II/113 A III/11311

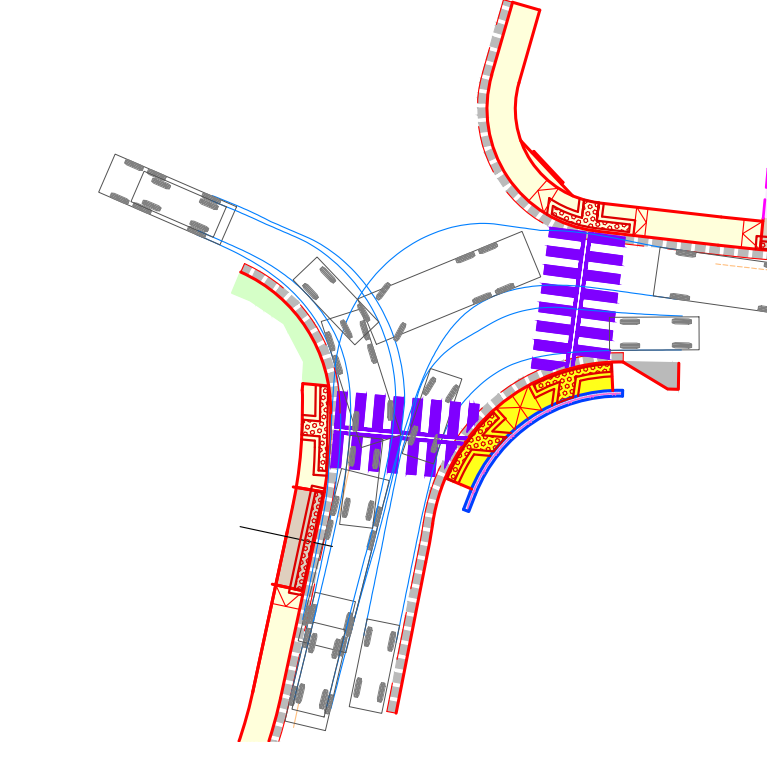

LEGENDA :

	KATASTRÁLNÍ HRANICE
	NOVÉ HRANICE
	VÝTOČNÍK OSY
	ROZSAH ÚPRAV
	VODOROVNÉ DOPRAVNÍ ZNAČENÍ
	KONTRASTNÍ PÁS ZASTÁVKA BUS
	P 6 SVISLÉ DOPRAVNÍ ZNAČENÍ
	NAVRHOVANÉ VÝŠKY
	CHODNÍK OBNOVA POVRCHU
	NOVÝ CHODNÍK PRO PĚŠÍ
	VJEZDY NA POZEMKY OBNOVA POVRCHU
	VJEZDY NA POZEMKY
	HMATOVÁ DLAŽBA
	ŠTERKOVÁ PLOCHA
	VÝŠKOVÁ ÚPRAVA VJEZDŮ NA SOUKR. POZ.
	VOZOVKA DOPLNĚNÍ PODEŠI OBRUB
	ROZDÍLEK NA PŘECHODY
	ROZDÍLEK NA PŘECHODY NA II/113
	VLEČNÉ KŘIVKY TR1171 NÁKLADNÍ, OSOBNÍ AUTO

ZVÝŠENÍ CHODNÍK OBRUBA NÁSLAP 150mm
VE VJEZDECH OBRUBA NÁSLAP 20-50mm
NA VNĚJŠÍ STRANĚ SAKOVÁ OBRUBA NÁSLAP 60mm
PŘÍPADNĚ K POJEZDŮM OPOČENÍ
STAVAJÍCÍ VÝŠETŘÍ BUDOU POSUNUTY K NOVÝM
OBRUBAM VČETNĚ PŘÍPOJEK
V MÍSTĚCH VÝŠKOVÝCH ÚPRAV VJEZDŮ ZASAHUJÍCÍ DO
SOUKROMÝCH POJEZDŮ BUDOU V RÁMCI STÁVKY UPRAVENA
VJEZDOVÁ VRATA (PŘÍPADNĚ OSAZENÁ NOVÁ) VČETNĚ
NÁVÁZNOSTI NA STAVAJÍCÍ OPOČENÍ A DOPLNĚNÁ ZPEVNĚNÁ
PLOCHA
ZATŘÍDĚNÍ KOMUNIKACE
SO 100 DOTYČNÁ ČÁST
SILNICE A CHODNÍK SILNICE II/113 DÉLKY 420 m (KRAJSKÁ SILNICE)
SILNICE A CHODNÍK SILNICE II/11311 DÉLKY 59 m (MÍSTNÍ KOMUNIKACE)
VJEZDY - SAMOSTATNÉ SJEZDY DLE ČSN 736110
SO 110 NEDOTYČNÁ ČÁST
SILNICE A CHODNÍK SILNICE II/11311 DÉLKY 171,49 m (MÍSTNÍ KOMUNIKACE)
VJEZDY - SAMOSTATNÉ SJEZDY DLE ČSN 736110

SCHÉMA POHYBLIVÉHO PRACOVISTĚ

PROJEKT / PROJECT ŠTÍHLICE CHODNÍKY PRO PĚŠÍ k.ú. Štíhlice		
STAVBYNÁK / CLIENT Obec Štíhlice Štíhlice čp.5, 281 63 Kowalec n. Č. lesy VYPRACOVÁNÍ / ELABORATED BY Ing. Miroslav Dvořan		
ZODPOVĚDNÝ PROJEKTANT / CHECKED BY Ing. Miroslav Dvořan		
HP / HP Ing. Václav Steinhaizl		
AUTOR / ARCHITECT		
STUPĚN / PHASE Dokumentace pro povolení stavby		DATUM / DATE 08/2024 MĚŘÍTKO / SCALE 1:250
NÁZEV VÝKRESU / DRAWING TITLE SITUACE 2. DÍL		
ARCHIVNÍ ČÍSLO / DRAWING NO. 2021-64	ČÍSLO PŘÍLOHY / ATTACHMENT NO. D.1.2.1.2	KOPIE / COPY