


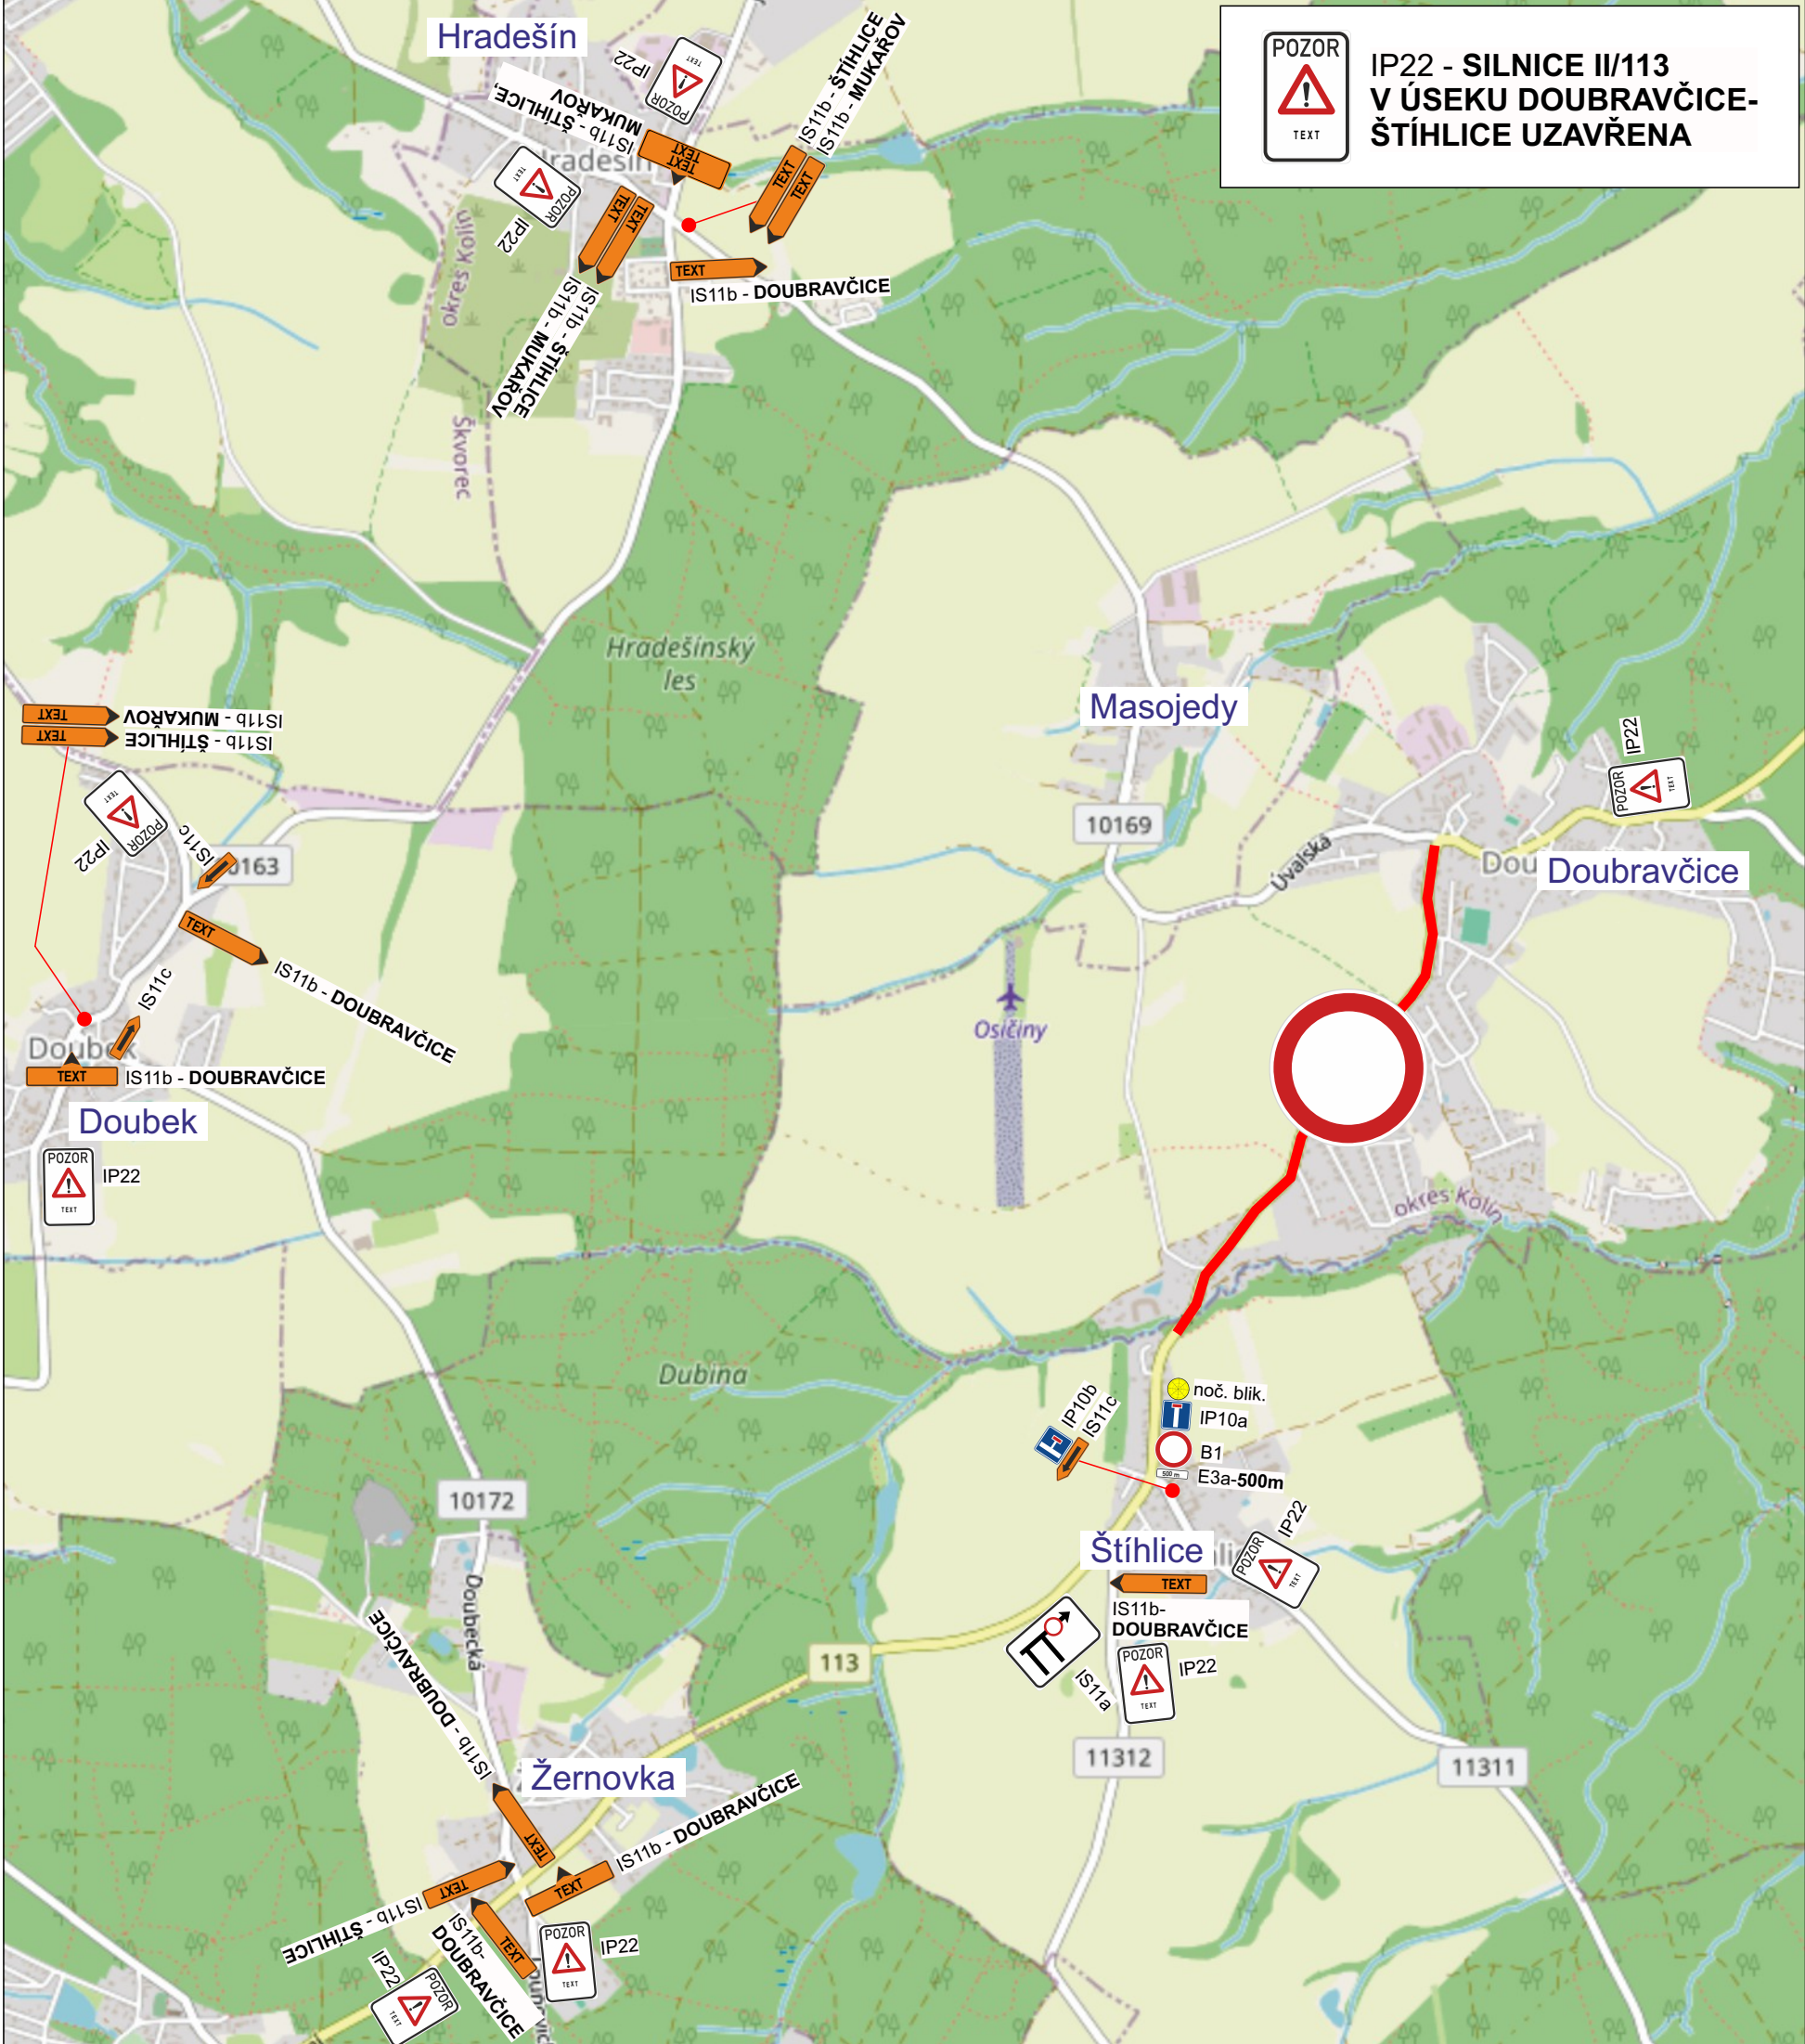

razítko DOSS

Stávající dopravní značení, které bude v kolizi s DZ přechodným nutno zakrýt!

Při umístění dopravního značení musí být dodrženy podmínky dané v Příručce pro označování pracovních míst na dálnicích a silnicích vydané ŘSAD, zák. č. 361/2000 Sb. v platném znění a zák. č. 13/1997 Sb. v platném znění.

Zodpovědná osoba: Tomáš Březina		Kontroloval: Tomáš Březina	Kreslil: Tomáš Vydra	SEDOZ DOPRAVNÍ ZNAČENÍ
Objednatel: EUROVIA stavby a.s.				
Akce: Doubravčice, II/113 - oprava povrchu komunikace				Formát: A3
				Měřítko:
				Datum: 11/2024
				Účel: DIR
Obsah: Návrh DIO, objízdná trasa				Číslo výkresu: 02
				Paré č.:



Městský úřad Český Brod

Odbor dopravy a obecní živnostenský úřad
náměstí Husovo 70 | 282 01 | Český Brod

ČÍSLO SPISU: S-MUCB 73135/2024 ODŽÚ-Srs
ČÍSLO JEDNACÍ: MUCB 73675/2024
VYŘIZUJE: Mgr. Soňa Sršňová
TELEFON: 321 612 196
DATUM: 22. 11. 2024

OZNÁMENÍ ZAHÁJENÍ ŘÍZENÍ O UZAVÍRCE

Městský úřad Český Brod, Odbor dopravy a obecní živnostenský úřad, jako příslušný silniční správní úřad dle § 40 odst. 4 písm. a) zákona č. 13/1997 Sb., o pozemních komunikacích, ve znění pozdějších předpisů, (dále jen „zákon o pozemních komunikacích“) obdržel dne 19. 11. 2024 žádost žadatele: EUROVIA CZ, a.s., IČ: 452 749 24, U Michelského lesa 1581/2, 140 00 Praha 4 - Michle zastoupeného na základě plné moci spol. SEDOZ DZ s. r. o., IČ: 24218537, Primátorská 296/38, 180 00 Praha 8 – Libeň (dále jen „žadatel“ – účastník řízení podle ust. § 27 odst. 1 písm. a) zákona č. 500/2004 Sb., správní řád, ve znění pozdějších předpisů – dále jen „správní řád“) o povolení **úplné uzavírky silnice č. II/113 v obci Doubravčice**

Termín uzavírky: 5.12.2024 – 20.12.2024

Délka uzavírky: cca 1,5 km

Důvod: oprava povrchu komunikace č. II/113

Objízdná trasa je vedena přes silnici č. III/10169 přes obec Masojedy, do obce Hradešín, dále po silnici č. III/10163 do obce Doubek, dále po silnici č. III/10172 do obce Žernovka, a po silnici č. II/113 do obce Štíhlíce

Uzavírkou bude dotčena pravidelná autobusová doprava – linky 491, 660

Dnem podání žádosti bylo zahájeno řízení dle § 44 odst. 1 správního řádu. Podle ustanovení § 47 odst. 1 správního řádu silniční správní úřad

o z n a m u j e

všem známým účastníkům řízení zahájení řízení ve výše uvedené věci, které je vedeno dle § 24 zákona o pozemních komunikacích. Podle ustanovení § 38 správního řádu máte možnost jako účastníci řízení nahlížet do spisu. Podle § 36 odst. 1 správního řádu nestanoví-li zákon jinak, jsou účastníci oprávněni navrhnout důkazy a činit jiné návrhy po celou dobu řízení až do vydání rozhodnutí. Podle § 36 odst. 3 správního řádu nestanoví-li zákon jinak, musí být účastníkům před vydáním rozhodnutí ve věci dána možnost vyjádřit se k podkladům rozhodnutí, proto Městský úřad Český Brod, odbor dopravy a obecní živnostenský úřad, dává účastníkům možnost vyjádřit se

do 5 dnů od doručení tohoto oznámení.

V případě, že Městský úřad Český Brod, odbor dopravy a obecní živnostenský úřad, ve výše uvedené lhůtě neobdrží žádné vyjádření, předpokládá se, že všichni obeslaní s navrženým řešením souhlasí. K později uplatněným závazným stanoviskům, námitkám, popřípadě důkazům nebude přihlédnuto. Účastníci řízení mohou nahlížet do podkladů rozhodnutí na MěÚ Český Brod, odboru dopravy a obecního živnostenského úřadu, v úřední dny (pondělí, středa) 8:00 – 11:00 hod a 12:00 – 17:00 hod a v úterý 8:00 – 11:00 hod.

Účastníci řízení se mohou podle ustanovení § 36 odst. 3 zákona č. 500/2004 Sb., správní řád, v platném znění, před vydáním rozhodnutí vyjádřit k podkladům rozhodnutí, a to **ve lhůtě 3 dnů**, která začíná běžet dnem následujícím po uplynutí lhůty pro uplatnění námitek účastníků řízení. Po uplynutí této lhůty bude vydáno rozhodnutí ve věci.

Poučení:

Účastníci jsou oprávněni navrhopvat důkazy a činit jiné návrhy po celou dobu řízení až do vydání rozhodnutí. Účastníci mají právo vyjádřit v řízení své stanovisko. Účastníci se mohou před vydáním rozhodnutí vyjádřit k podkladům rozhodnutí, případně navrhnout jejich doplnění.

Nechá-li se některý z účastníků zastupovat, předloží jeho zástupce písemnou plnou moc.

Mgr. Soňa Sršňová v. r.
referent odboru dopravy a obecního živnostenského úřadu
oprávněná úřední osoba
otisk úředního razítka

Příloha: dopravně inženýrské opatření - DIO

Obdrží:


SEDOZ DZ s. r. o., Primátorská 296/38, 180 00 Praha 8 – Libeň
KSÚS Středočeského kraje p. o., Zborovská 11, 150 21 Praha 5
Obec Doubravčice, Obecní 94, 282 01 Doubravčice
Obec Hradešín, Hradešín 114, 282 01 Český Brod
Obec Doubek, Doubek 77, 251 01 Říčany
Obec Mukařov, Příčná 11, 251 62 Mukařov
Obec Štíhlíce, Štíhlíce 5, 281 63 Kostelec nad Černými lesy

Dotčený správní orgán:

Policie ČR KŘP Střed. kraje DI Kolín, Václavská 11, Kolín III, 280 16

Na vědomí:

IDSK p. o. Sokolovská 100/94, 186 00 Praha 8 - Karlín
HZS Stř. kraje, Územní odbor Kolín, Polepská 634, 280 02 Kolín IV.
Zdravotní záchranná služba Český Brod, Žižkova ul., 282 01 Český Brod

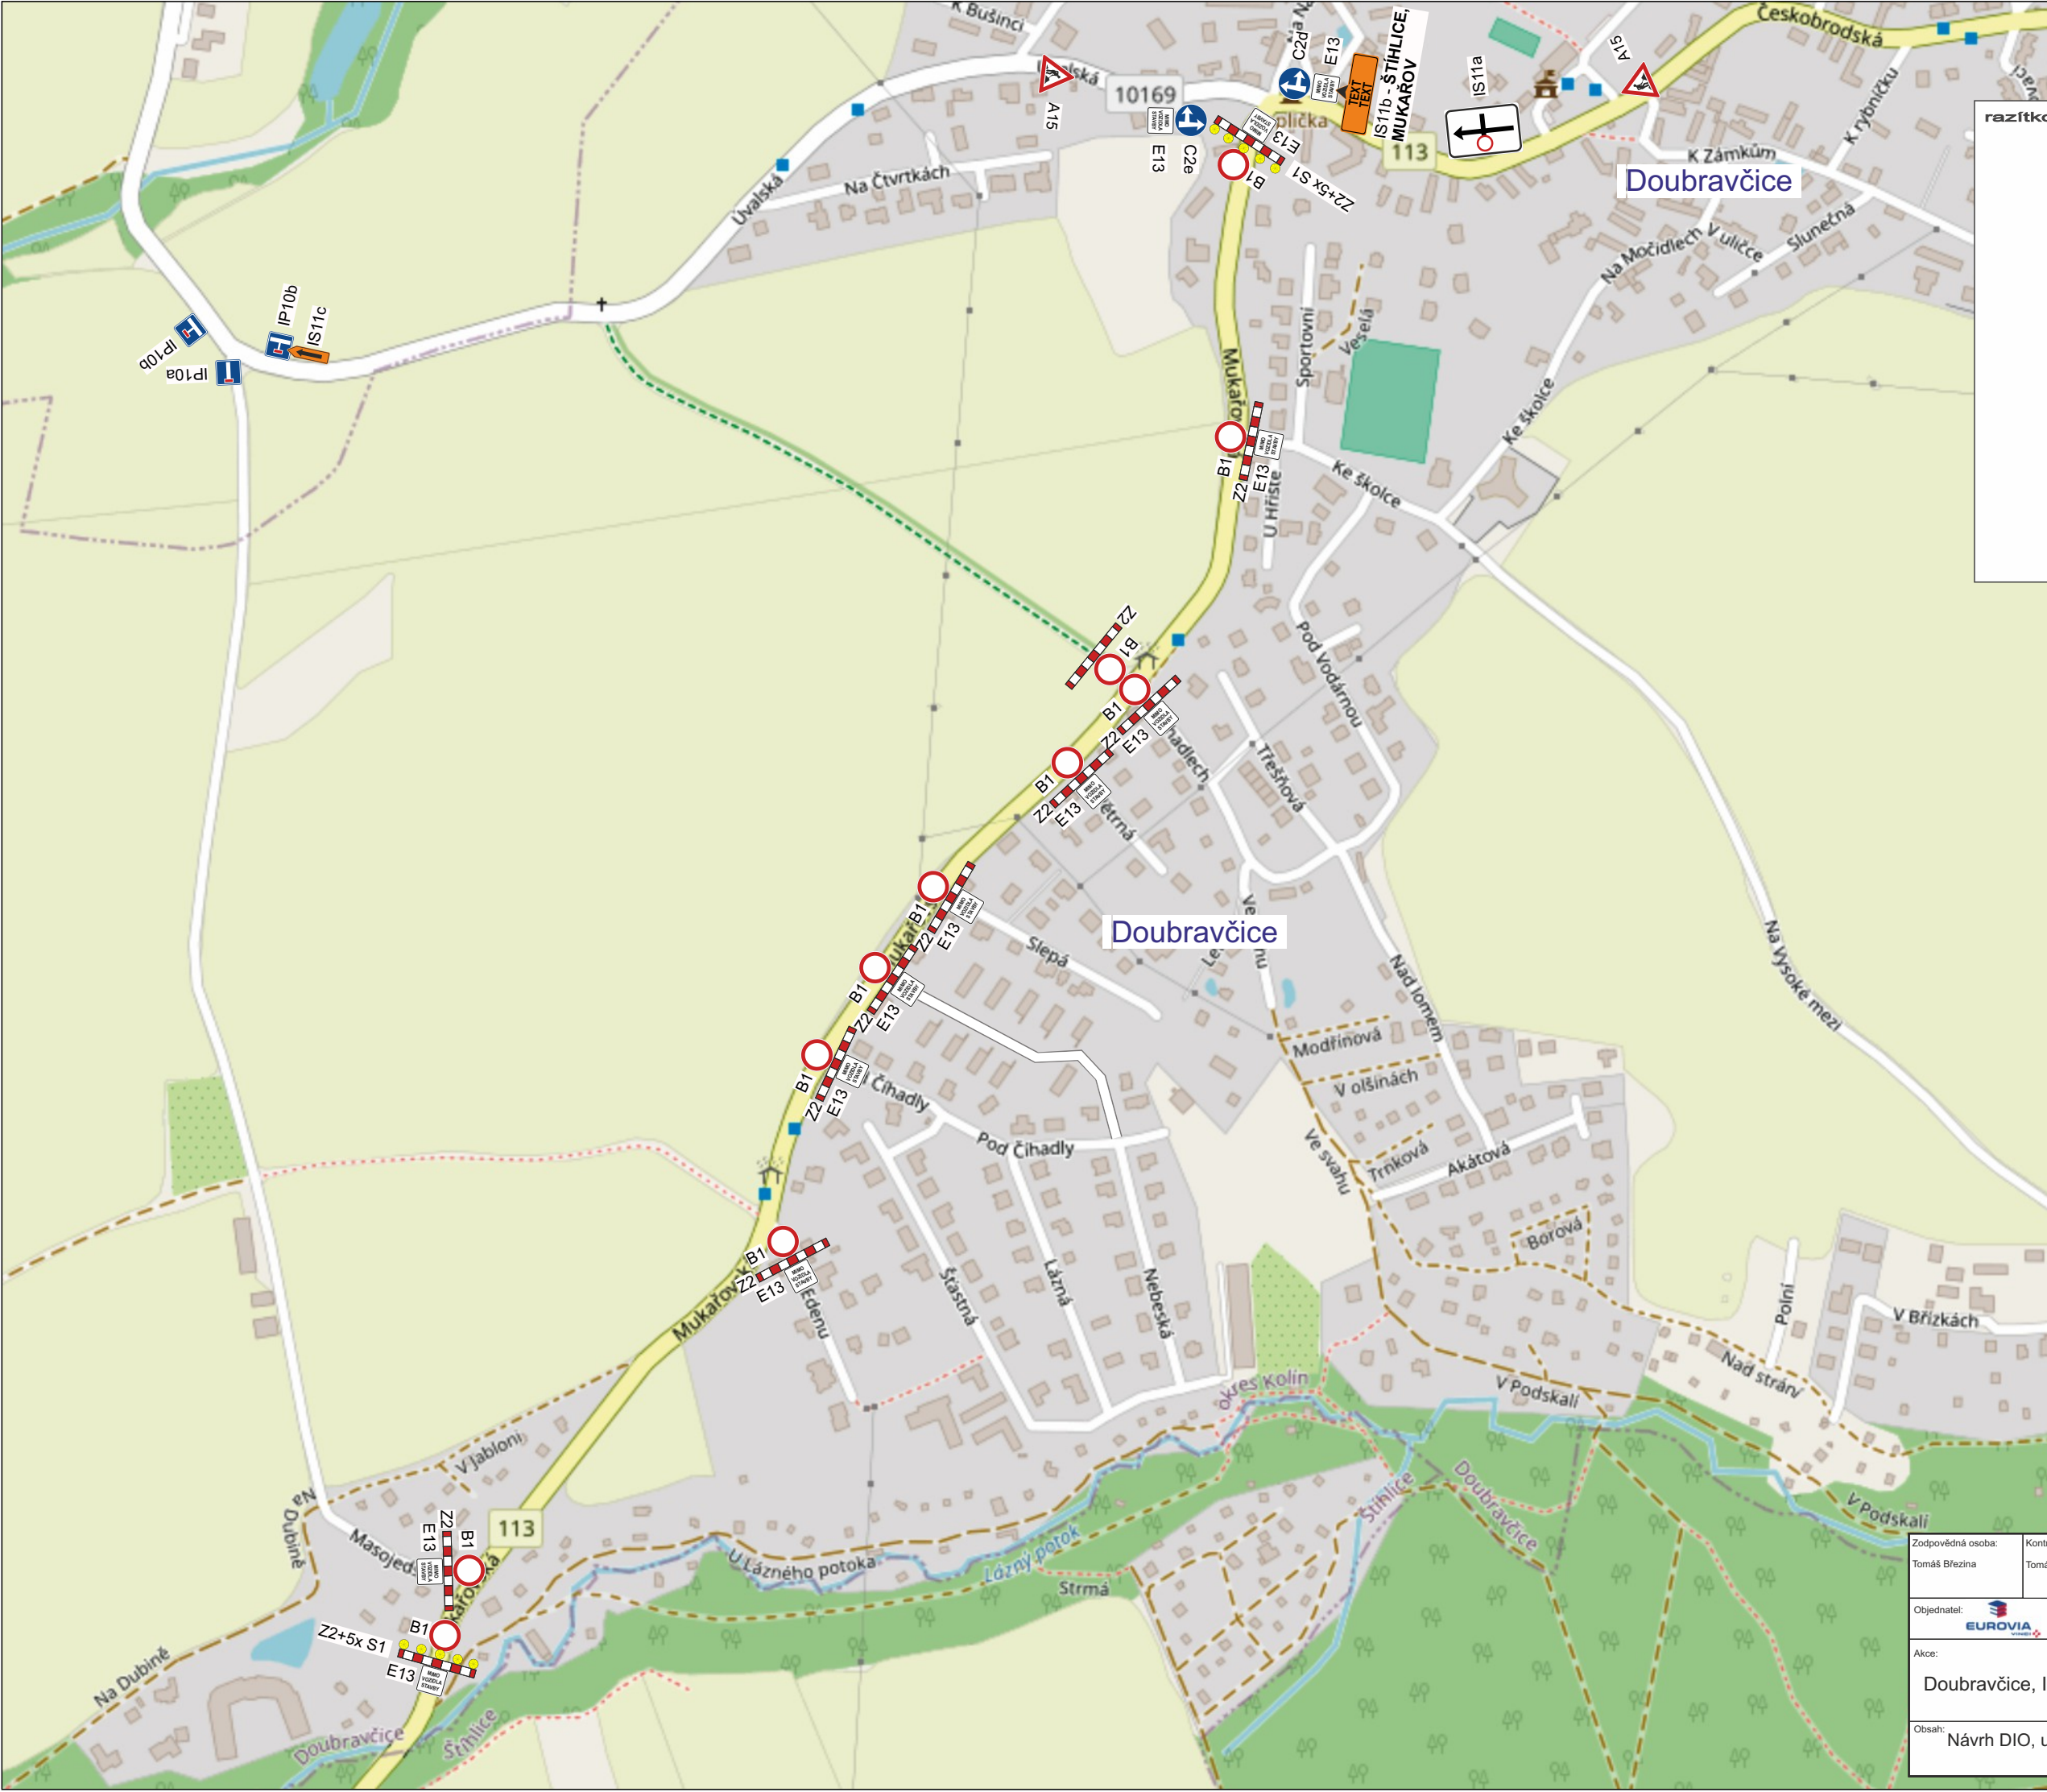

razítko DOSS

ZHOTOVITEL V MAXIMÁLNÍ MOŽNÉ MÍŘE UMOŽNÍ PRŮJEZD STAVBOU OBYVATELŮM SLEPÝCH MÍSTNÍCH KOMUNIKACÍ!

Stávající dopravní značení, které bude v kolizi s DZ přechodným nutno zakrýt!

Bude zajištěn bezpečný průjezd jednotek integrovaného záchranného systému!

Při umístění dopravního značení musí být dodrženy podmínky dané v Příručce pro označování pracovních míst na dálnicích a silnicích vydané ŘSAD, zák. č. 361/2000 Sb. v platném znění a zák. č. 13/1997 Sb. v platném znění.

Zodpovědná osoba: Tomáš Březina	Kontroloval: Tomáš Březina	Kreslil: Tomáš Vydra
Objednatel: EUROVIA		
Akce: Doubravčice, II/113 - oprava povrchu komunikace		
Obsah: Návrh DIO, uzavírka		
Formát: A3		
Měřítko:		
Datum: 11/2024		
Účel: DIR		
Číslo výkresu: 01		
Paré č.:		

