M Ě S T S K Ý Ú Ř A D Ř Í Č A N Y

odbor - Stavební úřad

Melantrichova 2000, 25101 Říčany, tel. 323 618 211

SPIS. ZN.: 192234/2024/Mach
Č.J.: 80001/2025-MURI/OSÚ/1892
VYŘIZUJE: Bc. Barbora Machová
TEL.: 323 618 147
E-MAIL: barbora.machova@ricany.cz

DATUM: 7.4.2025

VEŘEJNÁ VYHLÁŠKA

ROZHODNUTÍ

Výroková část:

Stavební odbor Městského úřadu Říčany, jako silniční správní úřad příslušný podle § 40 odst. 4 písm. a) zákona č. 13/1997 Sb., o pozemních komunikacích, ve znění pozdějších předpisů (dále jen "zákon o pozemních komunikacích"), a speciální stavební úřad příslušný podle § 16 odst. 1 a § 40 odst. 4 písm. a) zákona o pozemních komunikacích, a § 15 odst. 1 a § 169 odst. 4 zákona č. 183/2006 Sb., o územním plánování a stavebním řádu (stavební zákon), ve znění pozdějších předpisů (dále jen "stavební zákon"), v souladu s § 334a odst. 3 zákona č. 283/2021 Sb., ve znění pozdějších předpisů, ve společném územním a stavebním řízení (dále jen "společné řízení") posoudil podle § 94o stavebního zákona žádost o vydání společného povolení, kterou dne 26.6.2024 podala

Obec Štíhlice, IČO 00639745, Štíhlice 5, 281 63 Štíhlice,
kterou zastupuje LAKRYS s.r.o., Radana Rulf Šafránková, IČO 27164420, Alšova 801/18, 251 01 Říčany

(dále jen "žadatel"), a na základě tohoto posouzení:

I. Podle § 94p odst. 1 stavebního zákona a § 13a vyhlášky č. 503/2006 Sb., o podrobnější úpravě územního rozhodování, územního opatření a stavebního řádu

s c h v a l u j e s t a v e b n í z á m ě r

na stavbu:

Chodník pro pěší v obci Štíhlice

(dále jen "stavba") na pozemku st. p. 71 (zastavěná plocha a nádvoří), st. p. 137 (zastavěná plocha a nádvoří), st. p. 138 (zastavěná plocha a nádvoří), st. p. 143 (zastavěná plocha a nádvoří), st. p. 147 (zastavěná plocha a nádvoří), st. p. 172 (zastavěná plocha a nádvoří), parc. č. 78/2 (zahrada), parc. č. 133/32 (ostatní plocha), parc. č. 437/2 (zahrada), parc. č. 437/12 (zahrada), parc. č. 438/34 (trvalý travní porost), parc. č. 482/2 (ostatní plocha), parc. č. 788/6 (ostatní plocha), parc. č. 794/1 (ostatní plocha), parc. č. 812/6 (ostatní plocha), parc. č. 860 (zahrada), parc. č. 865 (zahrada), parc. č. 1453 (ostatní plocha) v katastrálním území Štíhlice.

Stavba obsahuje:

Chodník

- *Jedná se o nahrazení stávající a návrh nové komunikace pro pěší v celkové délce 616 m. Tato komunikace pro pěší spojuje 2 konce obce Štíhlice a zlepšuje tak prostupnost obcí. Kompozičně je chodník vždy umístěn na stejnou stranu pojízdné komunikace do míst stávajícího chodníku/pochozích ploch dochází tak pouze k nahrazení těchto ploch.*

- *Veškeré pochozí plochy budou vydlážděny z betonové zámkové dlažby tl. 80 mm a budou uloženy na lože z drti tl. 40 mm a pod kterým bude vysypána vrstva tl. 200 mm ze štěrkodrtě. Veškeré tyto plochy budou lemovány betonovými obrubami nebo budou dotaženy ke stávajícím konstrukcím.*
- *Chodník pro pěší je navržen v šířce 1,50 m (v místě nahrazení stávajícího chodníku jsou lokálně místa s menší šířkou – dodržuje se stávající rozsah) ten bude lemován silničními obrubami s nášlapem do komunikace 150 mm, v místě přechodu pro pěší a v místě sjezdu s nášlapem 20 mm a do navazující zeleně 60 mm.*

Přechody

- *Přechod pro chodce bude nastříkán na stávající komunikaci bílou trvalou barvou. Nástupy na ně budou doplněny o hmatovou dlažbu.*

Vjezdy

- *Veškeré pojízdné plochy budou vydlážděny z betonové zámkové dlažby tl. 80 mm a budou uloženy na lože z drti tl. 40 mm a pod kterým bude vysypána vrstva tl. 200 mm ze štěrkodrtě. Veškeré tyto plochy budou lemovány betonovými obrubami s nášlapem 20 mm v místě napojení komunikace.*

Opěrná zeď

- *V severní části bude chodník ohraničen betonovou opěrnou zdí, na které bude osazeno ocelové zábradlí. Opěrná stěna bude provedena z železobetonu.*

Autobusová zastávka

- *Stávající zastřešení autobusové zastávky bude nahrazeno novým typizovaným zastřešením.*

II. Stanoví podmínky pro umístění stavby:

1. Stavba bude umístěna v souladu s grafickou přílohou rozhodnutí, která obsahuje výkres současného stavu území v měřítku katastrální mapy se zakreslením stavebního pozemku, požadovaným umístěním stavby, s vyznačením vazeb a vlivů na okolí, zejména vzdáleností od hranic pozemku a sousedních staveb.

III. Stanoví podmínky pro provedení stavby:

1. Stavba bude provedena podle projektové dokumentace ověřené ve stavebním řízení. Případné změny nesmí být provedeny bez předchozího povolení speciálního stavebního úřadu.
2. Stavebník zajistí vytýčení prostorové polohy stavby subjektem k tomu oprávněným.
3. Při provádění stavby je nutno dodržovat předpisy týkající se bezpečnosti práce a technických zařízení.
4. Při stavbě budou dodržena ustanovení všech prováděcích vyhlášek ke stavebnímu zákonu, které upravují požadavky na provádění staveb, a příslušné technické normy – zejména jejich závazné části.
5. Stavba bude prováděna dodavatelsky: zhotovitel ručí za bezpečné provádění stavby dle schváleného projektu a platných předpisů. Minimálně 15 dní před zahájením prací sdělí stavebník speciálnímu stavebnímu úřadu jméno odpovědné osoby zhotovitele stavby za provádění stavby.
6. Stavebník oznámí speciálnímu stavebnímu úřadu termín zahájení stavby.
7. Stavba bude dokončena do 2 let ode dne nabytí právní moci tohoto rozhodnutí.
8. Stavebník oznámí speciálnímu stavebnímu úřadu tyto fáze výstavby pro kontrolní prohlídky stavby:
   a) dokončení stavby
9. Stavebník zajistí, aby byly před započetím užívání stavby provedeny a vyhodnoceny zkoušky předepsané zvláštními předpisy. Doklady o provedených zkouškách a doklad o likvidaci odpadů doloží k závěrečné kontrolní prohlídce.
10. Na stavbě bude veden stavební deník, do něhož budou prováděny zápisy o stavbě osobou pověřenou.
11. Před zahájením stavby bude na viditelném místě u vstupu na staveniště umístěn štítek obsahující identifikační údaje o povolení stavby, který obdrží stavebníci od stavebního úřadu po nabytí právní moci stavebního povolení. Štítek bude na místě ponechán až do dokončení stavby.
12. Před zahájením zemních prací je stavebník povinen požádat správce stávajících inženýrských sítí o jejich vytýčení a stanovení dalších podmínek postupu prací. Tato zařízení nesmí být z titulu prováděné stavby nijak poškozena.
13. Při provádění stavby je nutno dodržet podmínky stanovené rozhodnutími, závaznými stanovisky a vyjádřeními dotčených správních orgánů a dotčených správců sítí, kteří spolupůsobili v řízení.
14. Termín zahájení a ukončení stavby bude předem oznámen vlastníkům dotčených pozemků.

15. Pro stavbu budou použity jen takové výrobky, materiály a konstrukce, jejichž vlastnosti z hlediska způsobilosti stavby pro navržený účel zaručují, že stavba při správném provedení a běžné údržbě po dobu předpokládané existence splní požadavky na mechanickou odolnost a stabilitu, požární bezpečnost, hygienu, ochranu zdraví a životního prostředí, bezpečnost při udržování a užívání stavby vč. Bezbariérového užívání stavby, ochranu proti hluku a na úsporu energie a ochranu tepla. Doklady o požadovaných vlastnostech použitých výrobků, materiálů a konstrukcí budou stavebnímu úřadu předloženy k závěrečné kontrolní prohlídce stavby včetně prohlášení zhotovitele stavby o jejich použití na stavbě.
16. Na stavbě bude vedena průběžná evidence o odpadech a nakládání s nimi. Odpady, které vzniknou při realizaci stavby, budou přednostně nabídnuty k recyklaci a teprve pokud toto nebude možné, budou řádně odstraněny v souladu s platnými právními předpisy (podle zákona č. 541/2020 Sb., o odpadech, v platném znění) na úseku nakládání s odpady např. na povolené skládce odpadů. Doklad o jejich likvidaci bude předložen při závěrečné kontrolní prohlídce stavby.
17. Zjištěné závady na stavbě, které ohrožují životy a zdraví osob, nebo bezpečnost stavby, budou neprodleně po jejich zjištění ohlášena stavebnímu úřadu.
18. Při poškození silnice, které způsobí nebo může způsobit závady ve sjízdnosti nebo schůdnosti, anebo ohrozit bezpečnost silničního provozu, musí ten, kdo poškození způsobil, tuto skutečnost neprodleně oznámit vlastníkovi pozemní komunikace a uhradit mu náklady spojené s odstraněním poškození a s uvedením komunikace do původního stavu; může se též dohodnout, že poškození odstraní sám.
19. Stavba nesmí být užívána bez kolaudačního rozhodnutí.
20. V průběhu stavebních prací budou prováděna opatření k minimalizaci prašnosti v okolí stavby (kropení apod.) Vozidla vyjíždějící ze staveniště budou řádně očištěna.
21. Stavba bude prováděna tak, aby nedošlo k nadměrnému obtěžování vlastníků okolních nemovitostí.
22. Stavebník nebude provádět stavební činnosti, které způsobují nadměrný hluk, prašnost či jiným způsobem obtěžující okolí v pozdních večerních hodinách, o nedělích, ve dnech státem uznaných svátků apod. Stavba bude prováděna tak, aby se nepoškodily sousední objekty, porosty a příjezdové komunikace. Nezpevněné příjezdové komunikace je nutné během stavby udržovat sjízdné a schůdné.
23. Bude dodržena podmínka vlastníka pozemku parc. č. 437/12 v katastrálním území Štíhlice, aby byla zachována výška vjezdu a výjezdu do/ze zahrady.
24. Budou dodrženy podmínky Energie AG Kolín a.s.:

- Před zahájením zemních prací bude na místě provedeno vytyčení sítí provozovaných Energie AG Kolín a.s. Vytyčení vodohospodářských sítí pro veřejnou potřebu provede Energie AG Kolín a.s. - pro vytyčení vodovodních řadů Roman Nekvapil, tel: 603 557 121, roman.nekvapil@energiekolin.cz (vytyčení je potřeba objednat nejméně deset dní předem).
- Požadujeme zachování funkčnosti a přístupnosti všech hydrantů, šoupat, zemních souprav a šachet námi provozovaných vodohospodářských sítí v průběhu výstavby a jejich výškovou úpravu, pokud dojde v průběhu stavby ke změnám nivelety povrchů. Následně požadujeme přizvání ke kontrole této podmínky i po dokončení akce.
- Ochranné pásmo u vodohospodářských sítí do průměru 500 mm je 1,5 m. Tam, kde není možné dodržet ochranné pásmo, požadujeme dodržet minimální odstup 0,6 m od vnějšího líce potrubí a řešit zvýšenou ochranu navrženého vedení uložením do chráničky. Výkopové práce v ochranných pásmech vodohospodářských sítí musí být prováděny ručně. V místech křížení navrženého vedení a vodovodních přípojek požadujeme opatřit vedení výstražnou fólií a uložit ho do ochranných betonových korýtek, popřípadě chráničky.
- V případech, kde dojde k zásahu do ochranných pásem, je potřeba před uložením plánovaných sítí předložit podrobné řešení k odsouhlasení oprávněnému pracovníkovi Energie AG Kolín a.s. a před dokončením akce musí být vydán písemný souhlas se záhozem. - Roman Nekvapil, tel: 603 557 121, roman.nekvapil@energiekolin.cz.
- V případě umístění sloupů či pilířků do ochranného pásma vodohospodářských sítí je nutné navrhované řešení předložit k odsouhlasení.
- Křížení je nutno řešit kolmá.
- Křížení vodohospodářských sítí a přípojek se zásahem do jejich konstrukce nebo profilu je nepřípustné. Pokud dojde při realizaci k poškození vodohospodářských sítí či přípojek, bude konečná oprava provedena pouze s vědomím vedoucího provozního střediska nebo pracovníka jím pověřeného a podle jeho pokynů.
- V případě odkrytí nebo poškození vodohospodářských sítí okamžitě tuto skutečnost oznámit na tel. 800 778 833 a to i v případě, že zařízení je bez viditelného úniku média nebo nedošlo k přerušení dodávek studené vody.

- V případě změny stavby je stavebník povinen tuto změnu projednat s vydavatelem vyjádření, nebo jím pověřeným technikem před zahájením prací.
- Pokud v průběhu činností vykonávaných stavebníkem vzniknou na vodohospodářských sítí nebo třetím osobám škody na zdraví a majetku, odpovídá za tyto škody stavebník.
- K předání stavby doloží dodavatel investorovi potvrzení Energie AG Kolín a.s. o splnění podmínek tohoto vyjádření.

25. Budou dodrženy podmínky MěÚ Říčany, Odbor životního prostředí, Orgán státní správa lesů:
- Předmětná stavba bude umístěna ve vzdálenosti minimálně 5 metrů od okraje pozemku určeného k plnění funkcí lesa parc. č. 133/1 v obci Štíhlíce v k.ú. Štíhlíce.
- Pozemky určené k plnění funkcí lesa nebudou sloužit jako deponie zeminy z výkopových prací, složiště materiálu nebo jako skládka odpadu nebo k umístění provizorních staveb.
- Nedojde k poškození v nadzemní ani kořenové části okolního porostu.
- Na pozemky určené k plnění funkcí lesa nebudou vjíždět ani parkovat žádné stavební mechanismy ani motorová vozidla.
- Nedojde k záboru pozemku určeného k plněni funkcí lesa ani jeho částí např. zařízením staveniště, aj.
- Likvidace vod bude provedena tak, aby nedošlo k ohrožení stability porostu, erozi a kontaminaci půdy.

26. Budou dodrženy podmínky MěÚ Říčany, Orgán odpadového hospodářství:
- Každý je při své činnosti povinen dodržovat hierarchii nakládání s odpady v souladu se zákonem o odpadech především v podobě předcházení vzniku odpadu, minimalizace jeho množství a nebezpečných vlastností.
- Původce odpadu je povinen zařadit odpad podle druhu a kategorie a nakládat s ním podle jeho skutečných vlastností.
- S odpady je třeba nakládat pouze v zařízeních určených a povolených k nakládání s daným druhem odpadu. To znamená především předat je výhradně provozovateli zařízení povoleného k přijetí daného druhu odpadu nebo obchodníkovi s odpady s povolením pro daný druh odpadu. Pokud se tato osoba oprávněním neprokáže, nemá ho, nesmí jí být odpad předán.
- Původce odpadu, který nemá povolení k tomu nějakým způsobem s odpady po jejich produkci dále nakládat (upravovat je, skládkovat, využívat k terénním úpravám, spalovat apod.) může odpady, resp. má povinnost, pouze shromažďovat v místě jejich vzniku do doby předání do zařízení nebo obchodníkovi, který je k tomu oprávněn.
- Vznikající odpady do doby jejich předání subjektu k tomu oprávněnému shromažďovat odděleně podle jednotlivých druhů a zabezpečit je proti nežádoucímu odcizení, znehodnocení nebo úniku.
- Neupravený (do podoby recyklátu řádně schváleným zařízením k nakládání s odpady) stavební a demoliční odpad nelze využít k terénním úpravám pro komunikace, pod budoucí objekty, k zasypávání terénu apod.
- V případě produkce komunálního nebo stavebních a demoličních odpadů ještě před jejich vznikem mít v odpovídajícím množství zajištěnou písemnou smlouvu o jejich předání s oprávněnou osobou k jeho převzetí viz. výše.
- Vyloučit odstranění odpadů pálením na staveništi v otevřených ohništích nebo ve stacionárních zdrojích. Odpad lze spalovat jen v zařízeních k tomu určených.
- Dle § 94 odst. 1 zákona o odpadech je původce odpadů povinen vést průběžnou evidenci.

27. Budou dodrženy podmínky NIPI bezbariérové prostředí, o.p.s.:
- Varovné pásy u snížených obrubníků budou ukončeny až při výšce obrubníku nejméně 80 mm nad vozovkou v souladu s požadavkem bodu 1.2.4 přílohy č. 1 k vyhlášce.

28. Budou dodrženy podmínky Krajské správy a údržby silnic Středočeského kraje:
- Realizací stavby nesmí dojít k zúžení průjezdného profilu a zhoršení odvodnění silnice H/l 13 a III/l 131 1.
- V místech styku vozovky a silničních obrubníků bude konstrukce vozovky obnovena dle PD. Spáry budou prořízнuty a zality pružnou zálivkou.
- Výkopový materiál nesmí být ukládán na vozovku.
- Po ukončení stavby bude okolní terén uveden do původního stavu.
- Práce budou prováděny v souladu s Technickými podmínkami pro zásahy do povrchů komunikací a provádění výkopů a zásypů rýh pro inženýrské sítě, dostupnými online na adrese: <https://wvvw.ksus.cz/public/flles/pages/target_addmenu/technicke-podminky-pro-zasahy-do-povrchu-komunikaci-a-provadeni-vykopu-a-zasahu-ryh-pro-is.pdf>.
- Majetkoprávní vztahy mezi Stavebníkem a KSUS budou vypořádány na základě příslušné smlouvy (..Smlouvy o smlouvě budoucí o zřízení služebnosti inženýrské sítě" a na ni následně po dokončení

stavby navázaná „Smlouva o zřízení služebnosti inženýrské sítě“).

- Stavební práce podle § 25 odst. 6 písni, c) bod 3, zákona č. 13/1997 Sb. budou prováděny za podmínek uvedených ve „Vyjádření ke zvláštnímu užívání silnice", které si vyžádá investor nebo zhotovitel u správce silnice min. 6 týdnů před zahájením stavebních prací.
  -Vyjádření ke zvláštnímu užívání silnice je nezbytným podkladem pro vydání rozhodnutí o povolení zvláštního užívání silnice silničním správním úřadem z důvodu provádění stavebních prací podle § 25 odst. 6 písm. c) bod 3 zákona č. 13/1997 Sb. (stavební práce budou vždy prováděny mimo období od 1. ll.do3L3. následujícího roku, z důvodu probíhající zimní údržby pozemních komunikací).
- Před zahájením provádění stavebních prací (po vydání rozhodnutí o povolení zvláštního užívání silnice z důvodu provádění stavebních prací silničním správním úřadem) požádá stavebník nebo zhotovitel o protokolární předání silnice a po provedení stavebních prací požádá stavebník nebo zhotovitel o předání upraveného úseku silnice správci zpět. O předání správci bude sepsán předávací protokol. Předávající odpovídá správci za řádné provedení díla po dobu 60 měsíců ode dne podpisu předávacího protokolu poslední stranou.
- V případě změn - dalších skutečností, které nebyly v době vydání vyjádření známy a které by se dotýkaly silniční sítě, bude záměr předem projednán se správcem silnice, který si vyhrazuje právo své vyjádření doplnit, upřesnit nebo změnit.

Účastníci řízení, na něž se vztahuje rozhodnutí správního orgánu:

Obec Štíhlice, Štíhlice 5, 281 63 Štíhlice

Odůvodnění:

Dne 26.6.2024 podal žadatel žádost o vydání společného povolení. Uvedeným dnem bylo zahájeno společné řízení. Protože žádost nebyla úplná a nebyla doložena všemi podklady a závaznými stanovisky potřebnými pro její řádné posouzení, byl žadatel vyzván k doplnění žádosti a řízení bylo přerušeno.

Speciální stavební úřad oznámil zahájení společného řízení známým účastníkům řízení, veřejnosti a dotčeným orgánům. Současně podle ustanovení § 112 odst. 2 stavebního zákona upustil od ohledání na místě a ústního jednání, protože jsou mu dobře známy poměry v území a žádost poskytuje dostatečný podklad pro posouzení záměru, a stanovil, že ve lhůtě do 15 dnů od doručení tohoto oznámení mohou účastníci řízení uplatnit své námitky a dotčené orgány svá závazná stanoviska.

Speciální stavební úřad přezkoumal předloženou žádost, projednal ji s účastníky řízení, veřejností a dotčenými orgány a zjistil, že jejím uskutečněním nebo užíváním nejsou ohroženy zájmy chráněné stavebním zákonem, předpisy vydanými k jeho provedení a zvláštními předpisy. Umístění stavby je v souladu se schválenou územně plánovací dokumentací a vyhovuje obecným požadavkům na využívání území. Projektová dokumentace stavby splňuje obecné požadavky na výstavbu. Speciální stavební úřad v průběhu řízení neshledal důvody, které by bránily povolení záměru.

Stanoviska sdělili:

- MěÚ Říčany, Odbor životního prostředí, koordinované závazné stanovisko ze dne 16.10.2024, č. j. 281510/2024/MURI/OŽP/1460.
- Krajské ředitelství policie Středočeského kraje, Územní odbor Kolín, souhlas ze dne 27.9.2024, č. j. KRPS-24 1953-2/ČJ-2024-010406.
- MěÚ Říčany, Odbor územního plánování a regionálního rozvoje, fikce souhlasného závazného stanoviska ze dne 29.7.2024.

Speciální stavební úřad zajistil vzájemný soulad předložených závazných stanovisek dotčených orgánů vyžadovaných zvláštními předpisy a zahrnul je do podmínek rozhodnutí.

Speciální stavební úřad rozhodl, jak je uvedeno ve výroku rozhodnutí, za použití ustanovení právních předpisů ve výroku uvedených.

Účastníci řízení - další dotčené osoby:

Osoby s vlastnickými nebo jinými věcnými právy k sousedním pozemkům:

st. p. 27/1, 27/2, 125, 135, 136, 146, 151, 170, 171, 173/1, 318, 322, parc. č. 78/1, 78/3, 78/4, 78/5, 79/1, 79/3, 437/1, 437/6, 437/8, 437/11, 438/29, 438/30, 1166 v katastrálním území Štíhlice

Osoby s vlastnickými nebo jinými věcnými právy k sousedním stavbám:

Štíhlice č.p. 16, č.p. 45, č.p. 52, č.p. 56, č.p. 54, č.p. 59, č.p. 60, č.p. 62, č.p. 61, č.p. 69 a č.p. 44

Vypořádání s návrhy a námitkami účastníků:

- Účastníci neuplatnili návrhy a námitky.

Poučení účastníků:

Proti tomuto rozhodnutí se lze odvolat do 15 dnů ode dne jeho oznámení k odboru územního plánování a stavebního řádu Krajského úřadu Středočeského kraje podáním u zdejšího správního orgánu.

Odvolání se podává s potřebným počtem stejnopisů tak, aby jeden stejnopis zůstal správnímu orgánu a aby každý účastník dostal jeden stejnopis. Nepodá-li účastník potřebný počet stejnopisů, vyhotoví je správní orgán na náklady účastníka. Odvoláním lze napadnout výrokovou část rozhodnutí, jednotlivý výrok nebo jeho vedlejší ustanovení. Odvolání jen proti odůvodnění rozhodnutí je nepřípustné.

Speciální stavební úřad po dni nabytí právní moci výroku o umístění stavby doručí žadateli stejnopis písemného vyhotovení společného povolení opatřený doložkou právní moci spolu s ověřenou grafickou přílohou, stejnopis písemného vyhotovení společného povolení opatřený doložkou právní moci doručí také místně příslušnému obecnímu úřadu, pokud není stavebním úřadem, a jde-li o stavby podle § 15 nebo 16 stavebního zákona, také stavebnímu úřadu příslušnému k povolení stavby.

Speciální stavební úřad po dni nabytí právní moci výroku o povolení stavby zašle žadateli jedno vyhotovení ověřené projektové dokumentace a štítek obsahující identifikační údaje o povolené stavbě. Další vyhotovení ověřené projektové dokumentace zašle vlastníkovi stavby, pokud není žadatelem. Žadatel je povinen štítek před zahájením stavby umístit na viditelném místě u vstupu na staveniště a ponechat jej tam až do dokončení stavby, případně do vydání kolaudačního souhlasu; rozsáhlé stavby se mohou označit jiným vhodným způsobem s uvedením údajů ze štítku.

Společné povolení má podle § 94p odst. 5 stavebního zákona platnost 2 roky. Stavba nesmí být zahájena, dokud rozhodnutí nenabude právní moci.

Bc. Barbora Machová o. č. 1892 - ověřeno elektronickým podpisem v.r.
oprávněná úřední osoba - "otisk úředního razítka"

Toto oznámení musí být vyvěšeno po dobu 15 dnů.

Vyvěšeno dne: ..... Sejmuto dne: .....

Razítko, podpis orgánu, který potvrzuje vyvěšení a sejmutí oznámení.

Poplatek:

Správní poplatek podle zákona č. 634/2004 Sb., o správních poplatcích se nevyměřuje.

Obdrží:

účastníci (doručenky)
Obec Štíhlice, IDDS: tuja9ba
LAKRYS s.r.o., IDDS: yk3qz5v
Krajská správa a údržba silnic Středočeského kraje, příspěvková organizace, IDDS: a6ejgmx
Stanislav Müller, Štíhlice č.p. 64, 281 63 Kostelec nad Černými Lesy
Jan Krutský, Matúškova č.p. 804/9, Praha 4-Háje, 149 00 Praha 415
František Žoha, Štíhlice č.p. 55, 281 63 Kostelec nad Černými Lesy
Jan Tykvart, Štíhlice č.p. 47, 281 63 Kostelec nad Černými Lesy
Marie Šťastná, Moldavská č.p. 1376/3, Praha 10-Vršovice, 101 00 Praha 101
Stanislav Slezák, Krátká č.p. 239, Vyžlovka, 281 63 Kostelec nad Černými Lesy
Václav Diviš, Štíhlice č.p. 58, 281 63 Kostelec nad Černými Lesy
Vladěna Buršová, Tyršova č.p. 1839/12, 120 00 Praha 2-Nové Město

účastníci řízení podle § 85 odst. 2 stavebního zákona – doručení veřejnou vyhláškou

dotčené orgány státní správy
Policie České republiky, Krajské ředitelství policie Středočeského kraje, Praha venkov - JIH, DI, IDDS: 2dtai5u
Městský úřad Říčany, odbor životního prostředí, Komenského nám. č.p. 1619, 251 01 Říčany u Prahy
Městský úřad Říčany, odbor územního plánování a regionálního rozvoje, Komenského nám. č.p. 1619, 251 01 Říčany u Prahy

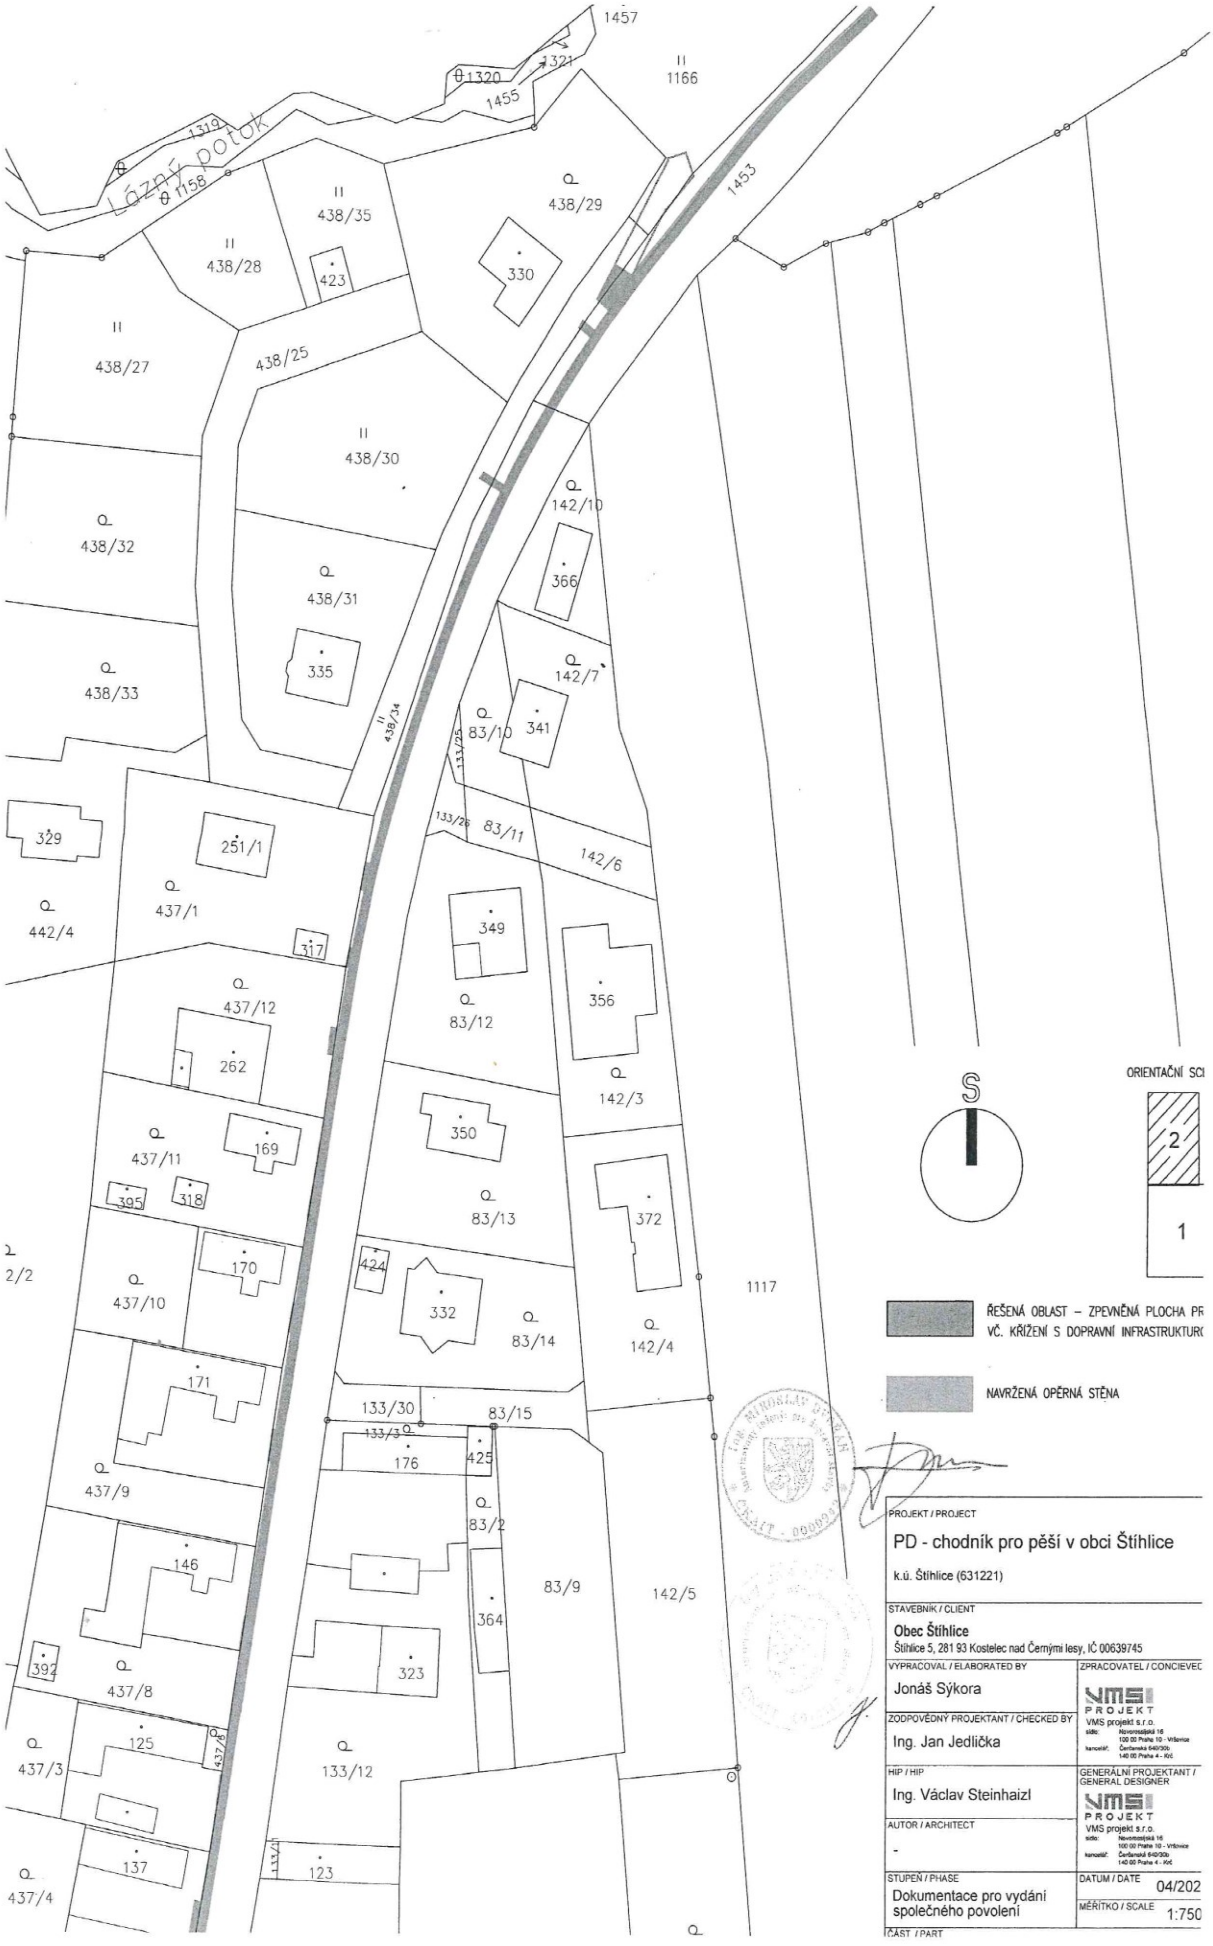
Lázný potok
1457
1320
1321
1455
1166
1319
1158
1453
438/35
438/29
438/28
423
330
438/27
438/25
438/30
142/10
438/32
366
438/31
335
142/7
438/33
83/10
341
438/34
133/25
133/26
83/11
142/6
329
251/1
437/1
442/4
317
349
356
437/12
83/12
262
142/3
350
437/11
169
395
318
83/13
372
170
424
2/2
437/10
332
83/14
142/4
1117
171
133/30
83/15
133/3
176
425
437/9
83/2
146
83/9
142/5
364
392
437/8
323
125
437/3
133/12
137
123
437/4
S
ORIENTAČNÍ SC
2
1
ŘEŠENÁ OBLAST – ZPEVNĚNÁ PLOCHA PR
VČ. KŘÍŽENÍ S DOPRAVNÍ INFRASTRUKTUR
NAVRŽENÁ OPĚRNÁ STĚNA
PROJEKT / PROJECT
PD - chodník pro pěší v obci Štíhlice
k.ú. Štíhlice (631221)
STAVEBNÍK / CLIENT
Obec Štíhlice
Štíhlice 5, 281 93 Kostelec nad Černými lesy, IČ 00639745
VYPRACOVAL / ELABORATED BY
Jonáš Sýkora
ZPRACOVATEL / CONCIEVED
VMS PROJEKT
VMS projekt s.r.o.
ZODPOVĚDNÝ PROJEKTANT / CHECKED BY
Ing. Jan Jedlička
HIP / HIP
Ing. Václav Steinhaizl
GENERÁLNÍ PROJEKTANT / GENERAL DESIGNER
VMS PROJEKT
VMS projekt s.r.o.
AUTOR / ARCHITECT
-
STUPEŇ / PHASE
Dokumentace pro vydání společného povolení
DATUM / DATE
04/202
MĚŘÍTKO / SCALE
1:750
ČÁST / PART

115
86/3
110
320
83/4
274
790/1
431
95/26
95/5
373
89/1
101/1
860
101/2
100
133/16
133/32
133/17
133/10
133/18
70/2
359
95/37
70/1
386
65/2
80/7
68
89/2
788/9
884/2
95/38
78/2
788/12
884/1
80/5
89/3
82
64
103/6
136
87/1
1
63
66
87/2
380
78/3
862
379
62
324
103/5
151
788/8
851
333
103/1
393
78/4
61
80/2
88
6/4
173/1
80/8
791/1
173/2
78/1
60
399
854
401
80/1
400
322
348
76/5
78/5
59
857
135
3/1
3/2
76/26
367
79/3
856
2/2
4/2
76/6
6/3
79/1
346
76/7
71
365
863
880
4/1
76/9
27/1
5
27/3
27/4
788/1
6/2
885
886
27/2
888
28/1
6/1
26/1
72/1
805
788/6
788/14
7
70/2
66/2
25/2