ÚZEMNÍ PLÁN ŠTÍHLICE

NÁVRH PRO SPOLEČNÉ JEDNÁNÍ 02 / 2022

HLAVNÍ VÝKRES - TECHNICKÁ INFRASTRUKTURA 1 : 5 000

POŘIZOVATEL: MěÚ ŘÍČANY, ODBOR ÚZEMNÍHO PLÁNOVÁNÍ A REGIONÁLNÍHO ROZVOJE

ZPRACOVATEL: IVAN PLICKA STUDIO s.r.o.

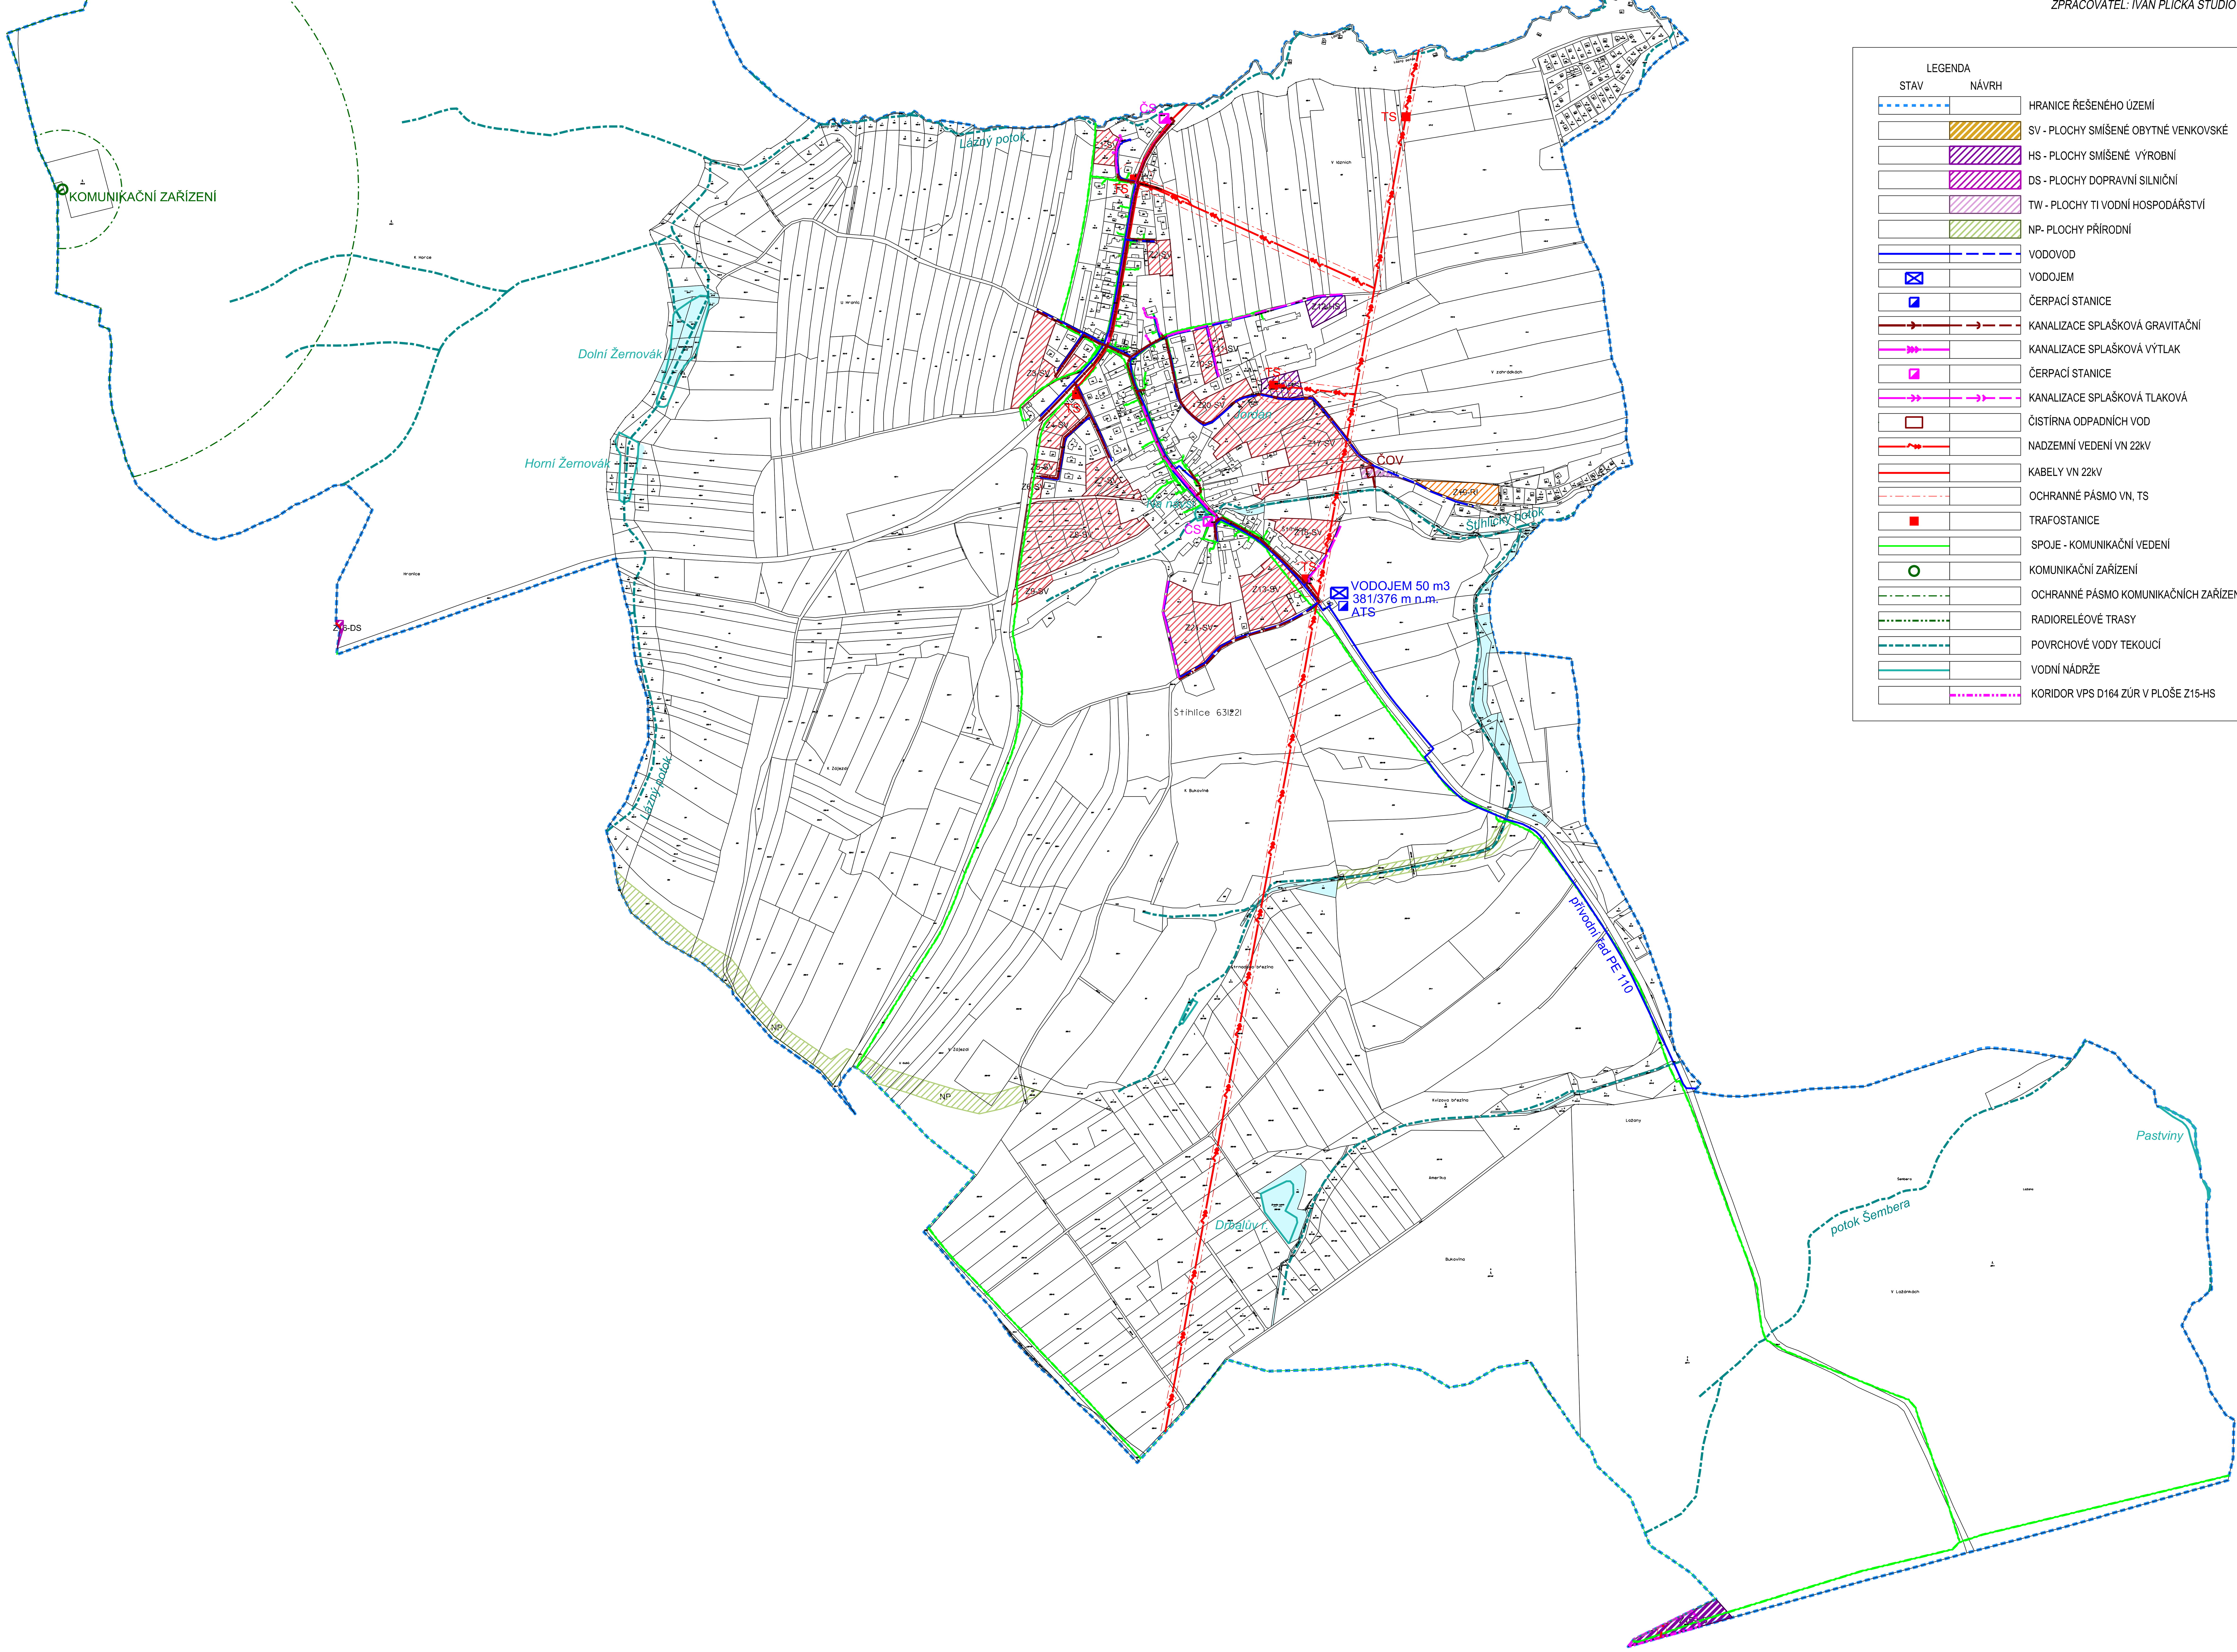

LEGENDA

STAV	NÁVRH	
		HRANICE ŘEŠENÉHO ÚZEMÍ
		SV - PLOCHY SMÍŠENÉ OBYTNÉ VENKOVSKÉ
		HS - PLOCHY SMÍŠENÉ VÝROBNÍ
		DS - PLOCHY DOPRAVNÍ SILNIČNÍ
		TW - PLOCHY TI VODNÍ HOSPODÁŘSTVÍ
		NP- PLOCHY PŘÍRODNÍ
		VODOVOD
		VODOJEM
		ČERPACÍ STANICE
		KANALIZACE SPLAŠKOVÁ GRAVITAČNÍ
		KANALIZACE SPLAŠKOVÁ VÝTLAK
		ČERPACÍ STANICE
		KANALIZACE SPLAŠKOVÁ TLAKOVÁ
		ČISTÍRNA ODPADNÍCH VOD
		NADZEMNÍ VEDENÍ VN 22kV
		KABELY VN 22kV
		OCHRANNÉ PÁSMO VN, TS
		TRAFOSTANICE
		SPOJE - KOMUNIKAČNÍ VEDENÍ
		KOMUNIKAČNÍ ZAŘÍZENÍ
		OCHRANNÉ PÁSMO KOMUNIKAČNÍCH ZAŘÍZENÍ
		RADIORELÉOVÉ TRASY
		POVRCHOVÉ VODY TEKOUCÍ
		VODNÍ NÁDRŽE
		KORIDOR VPS D164 ZÚR V PLOŠE Z15-HS