
ÚZEMNÍ PLÁN ŠTÍHLICE

10/2025

HLAVNÍ VÝKRES 1 : 5 000

POŘIZOVATEL: MĚSTSKÝ ÚŘAD ŘÍČANY
ODBOR ÚZEMNÍHO PLÁNOVÁNÍ
A REGIONÁLNÍHO ROZVOJE
ZPRACOVATEL: IVAN PLICKA STUDIO s.r.o.

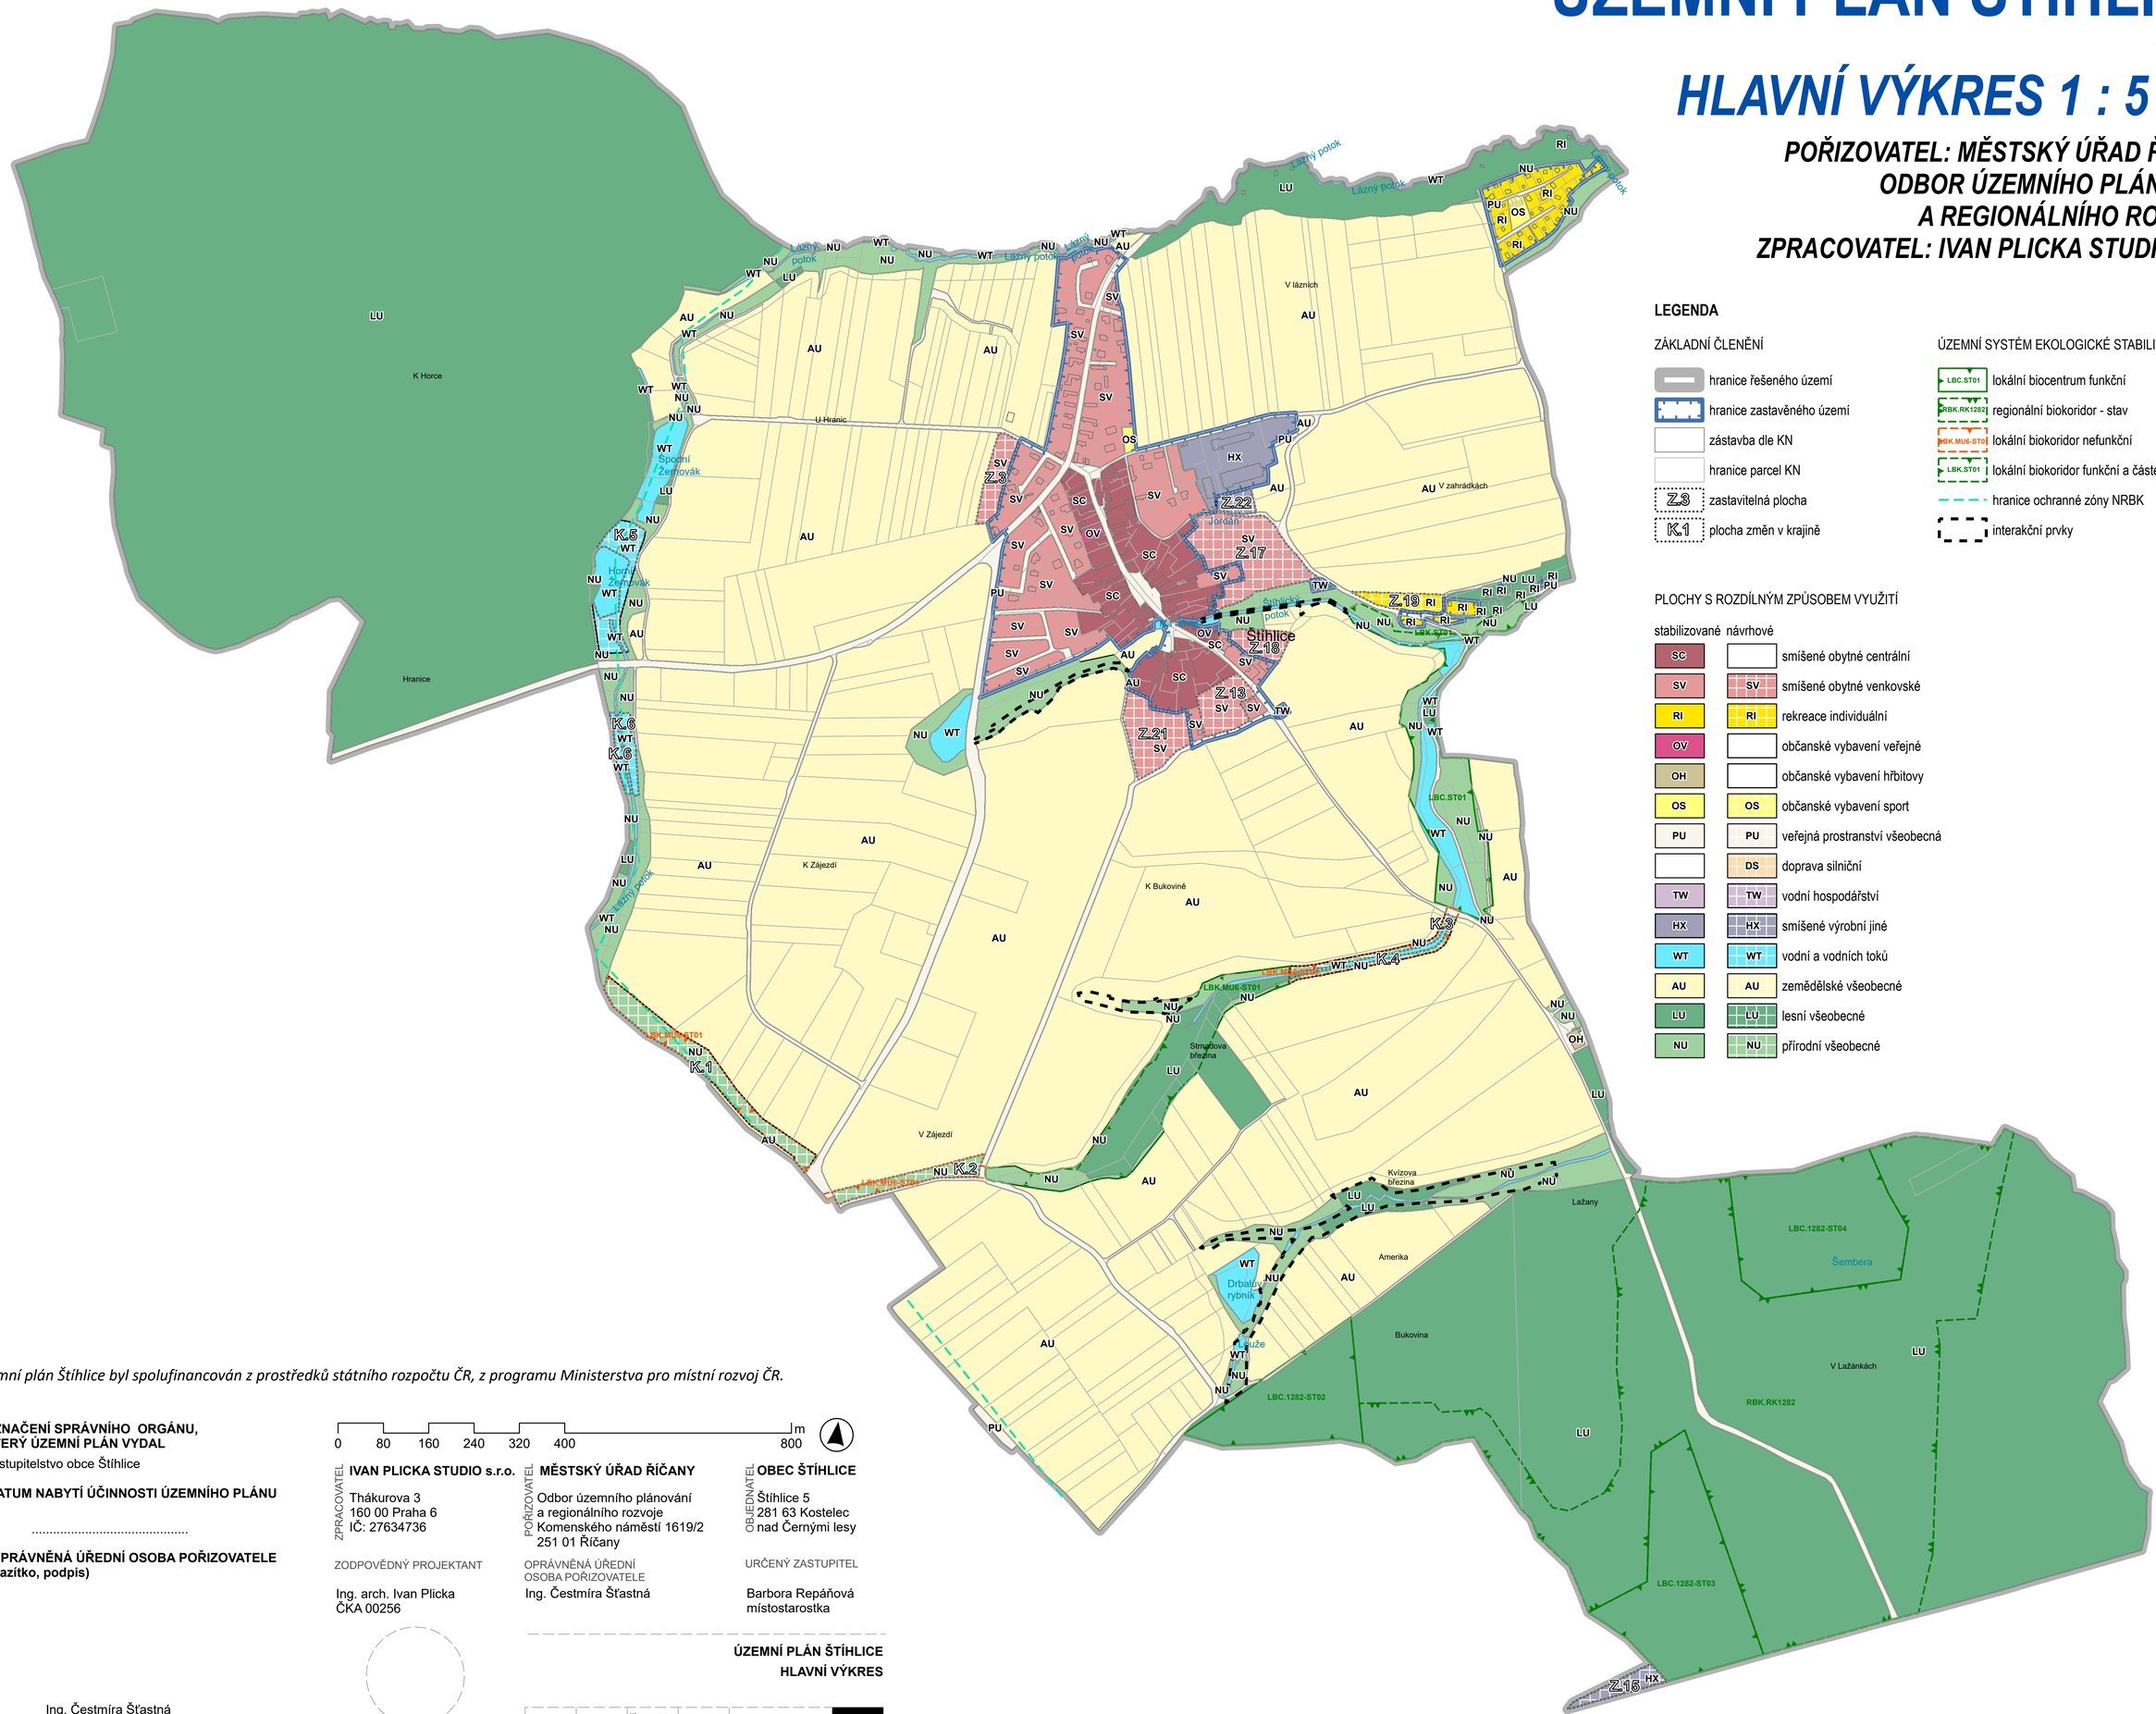

LEGENDA

ZÁKLADNÍ ČLENĚNÍ

- hranice řešeného území
- hranice zastavěného území
- zástavba dle KN
- hranice parcel KN
- Z8 zastavitelná plocha
- K1 plocha změn v krajině

ÚZEMNÍ SYSTÉM EKOLOGICKÉ STABILITY

- LBC.ST01 lokální biocentrum funkční
- LBK.RK1282 regionální biokoridor - stav
- LBK.MU6-ST01 lokální biokoridor nefunkční
- LBK.ST01 lokální biokoridor funkční a částečně funkční
- hranice ochranné zóny NRBK
- interakční prvky

PLOCHY S ROZDÍLNÝM ZPŮSOBEM VYUŽITÍ

stabilizované	návrhové	
SC		smíšené obytné centrální
SV	SV	smíšené obytné venkovské
RI	RI	rekreace individuální
OV		občanské vybavení veřejné
OH		občanské vybavení hřbitovy
OS	OS	občanské vybavení sport
PU	PU	veřejná prostranství všeobecná
	DS	doprava silniční
TW	TW	vodní hospodářství
HX	HX	smíšené výrobní jiné
WT	WT	vodní a vodních toků
AU	AU	zemědělské všeobecné
LU	LU	lesní všeobecné
NU	NU	přírodní všeobecné

Územní plán Štíhlice byl spolufinancován z prostředků státního rozpočtu ČR, z programu Ministerstva pro místní rozvoj ČR.

ZÁZNAM O ÚČINNOSTI

OZNAČENÍ SPRÁVNÍHO ORGÁNU, KTERÝ ÚZEMNÍ PLÁN VYDAL

Zastupitelstvo obce Štíhlice

DATUM NABYTÍ ÚČINNOSTI ÚZEMNÍHO PLÁNU

.....

OPRÁVNĚNÁ ÚŘEDNÍ OSOBA POŘIZOVATELE (razítko, podpis)

Ing. Čestmíra Šťastná
vedoucí odboru územního plánování a regionálního rozvoje Městského úřadu Říčany

0 80 160 240 320 400 m 800

ZPRACOVATEL: **IVAN PLICKA STUDIO s.r.o.**
Thákurova 3
160 00 Praha 6
IČ: 27634736

POŘIZOVATEL: **MĚSTSKÝ ÚŘAD ŘÍČANY**
Odbor územního plánování a regionálního rozvoje
Komenského náměstí 1619/2
251 01 Říčany

OBJEDNATEL: **OBEC ŠTÍHLICE**
Štíhlice 5
281 63 Kostelec nad Černými lesy

ZODPOVĚDNÝ PROJEKTANT
Ing. arch. Ivan Plicka
ČKA 00256

OPRÁVNĚNÁ ÚŘEDNÍ OSOBA POŘIZOVATELE
Ing. Čestmíra Šťastná

URČENÝ ZASTUPITEL
Barbora Repáňová
místostarostka

ÚZEMNÍ PLÁN ŠTÍHLICE
HLAVNÍ VÝKRES

FÁZE	FORMÁT	SOUŘADNICE	MĚŘÍTKO	DATUM	Č. VÝKRESU
	841x650 mm	S-JTSK	1 : 5 000	říjen 2025	2